



Krajský úřad Jihomoravského kraje  
Odbor územního plánování a stavebního plánování a stavebního řádu

ÚŘAD MĚSTYSE JEDOVNICE	
Dodáno: 30 -08- 2023	Zpracovatel: <i>SG</i>
č.j.: <i>MJED 3294/2023</i>	Ukl. znak: 334.1
Listů/příl.: 2/0	

**Věc: Odvolání**

**Nesoulad projektové dokumentace s veřejnou vyhláškou Stavebního úřadu Jedovnice - stavba Senetářov – Obnova NN, u hřiště ze dne 1.8.2023**

**Sp.zn. S MJED 937/2023**

**Č.j. MJED 2890/2023**

Odvolání se týká vypořádání námitek v rámci územního rozhodnutí ve věci stavba Senetářov Obnova NN, u hřiště.

V rámci vypořádání námitek je v bodu 9, čl. II stanovení podmínek pro umístění a projektovou přípravu uvedeno následující: „*Přípojková skříň bude umístěna na pozemku p.č. 123/105, na společné hranici se sousedním pozemkem p.č. 123/69, přístupná bude z pozemku p.č. 123/105, vše k.ú Senetářov.*“

1. V celkovém situačním výkresu firmy Aditis group – Senetářov, obnova NN, u hřiště, a v katastrálním situačním výkresu – je zmíněná přípojková skříň stále orientována tak, že je přístupná z pozemku p.č. 123/69, nikoli jak uvádí Stavební úřad Jedovnice z pozemku p.č. 123/ 105 (viz příloha).
2. Přípojka vedená k pozemku p.č. 123/105 bude zajišťovat připojení k soukromému pozemku, vzhledem k vlastnickým právům a možným budoucím záměrům je vhodné její umístění nikoliv na společné hranici s pozemkem p.č. 123/69, ale přímo na pozemku p.č. 123/105.

Děkuji, s pozdravem

*Marie Sedláková*  
Marie Sedláková  
Senetářov 149  
679 06 Jedovnice


*29.8. 2023*



**NOVÉ SVODIČE PŘEPĚTÍ  
ZAPOJIT NA STÁV. UZEMNĚNÍ**  
mezi p.b.č.87 a č.p.142  
kabel NAYY 4x150 mm<sup>2</sup> - 25m

**PROTLAK PŘED DOMEM č.p.145  
S ODHLENĚM PLYNOVODU  
V MÍSTĚ KŘÍŽENÍ  
A MÍSTĚ S ODBOČENÍM SMYČKY  
K PŘÍPOJKOVÉ SKŘIŤI**

**SENETÁŘOV**  
k.ú.: Senetářov

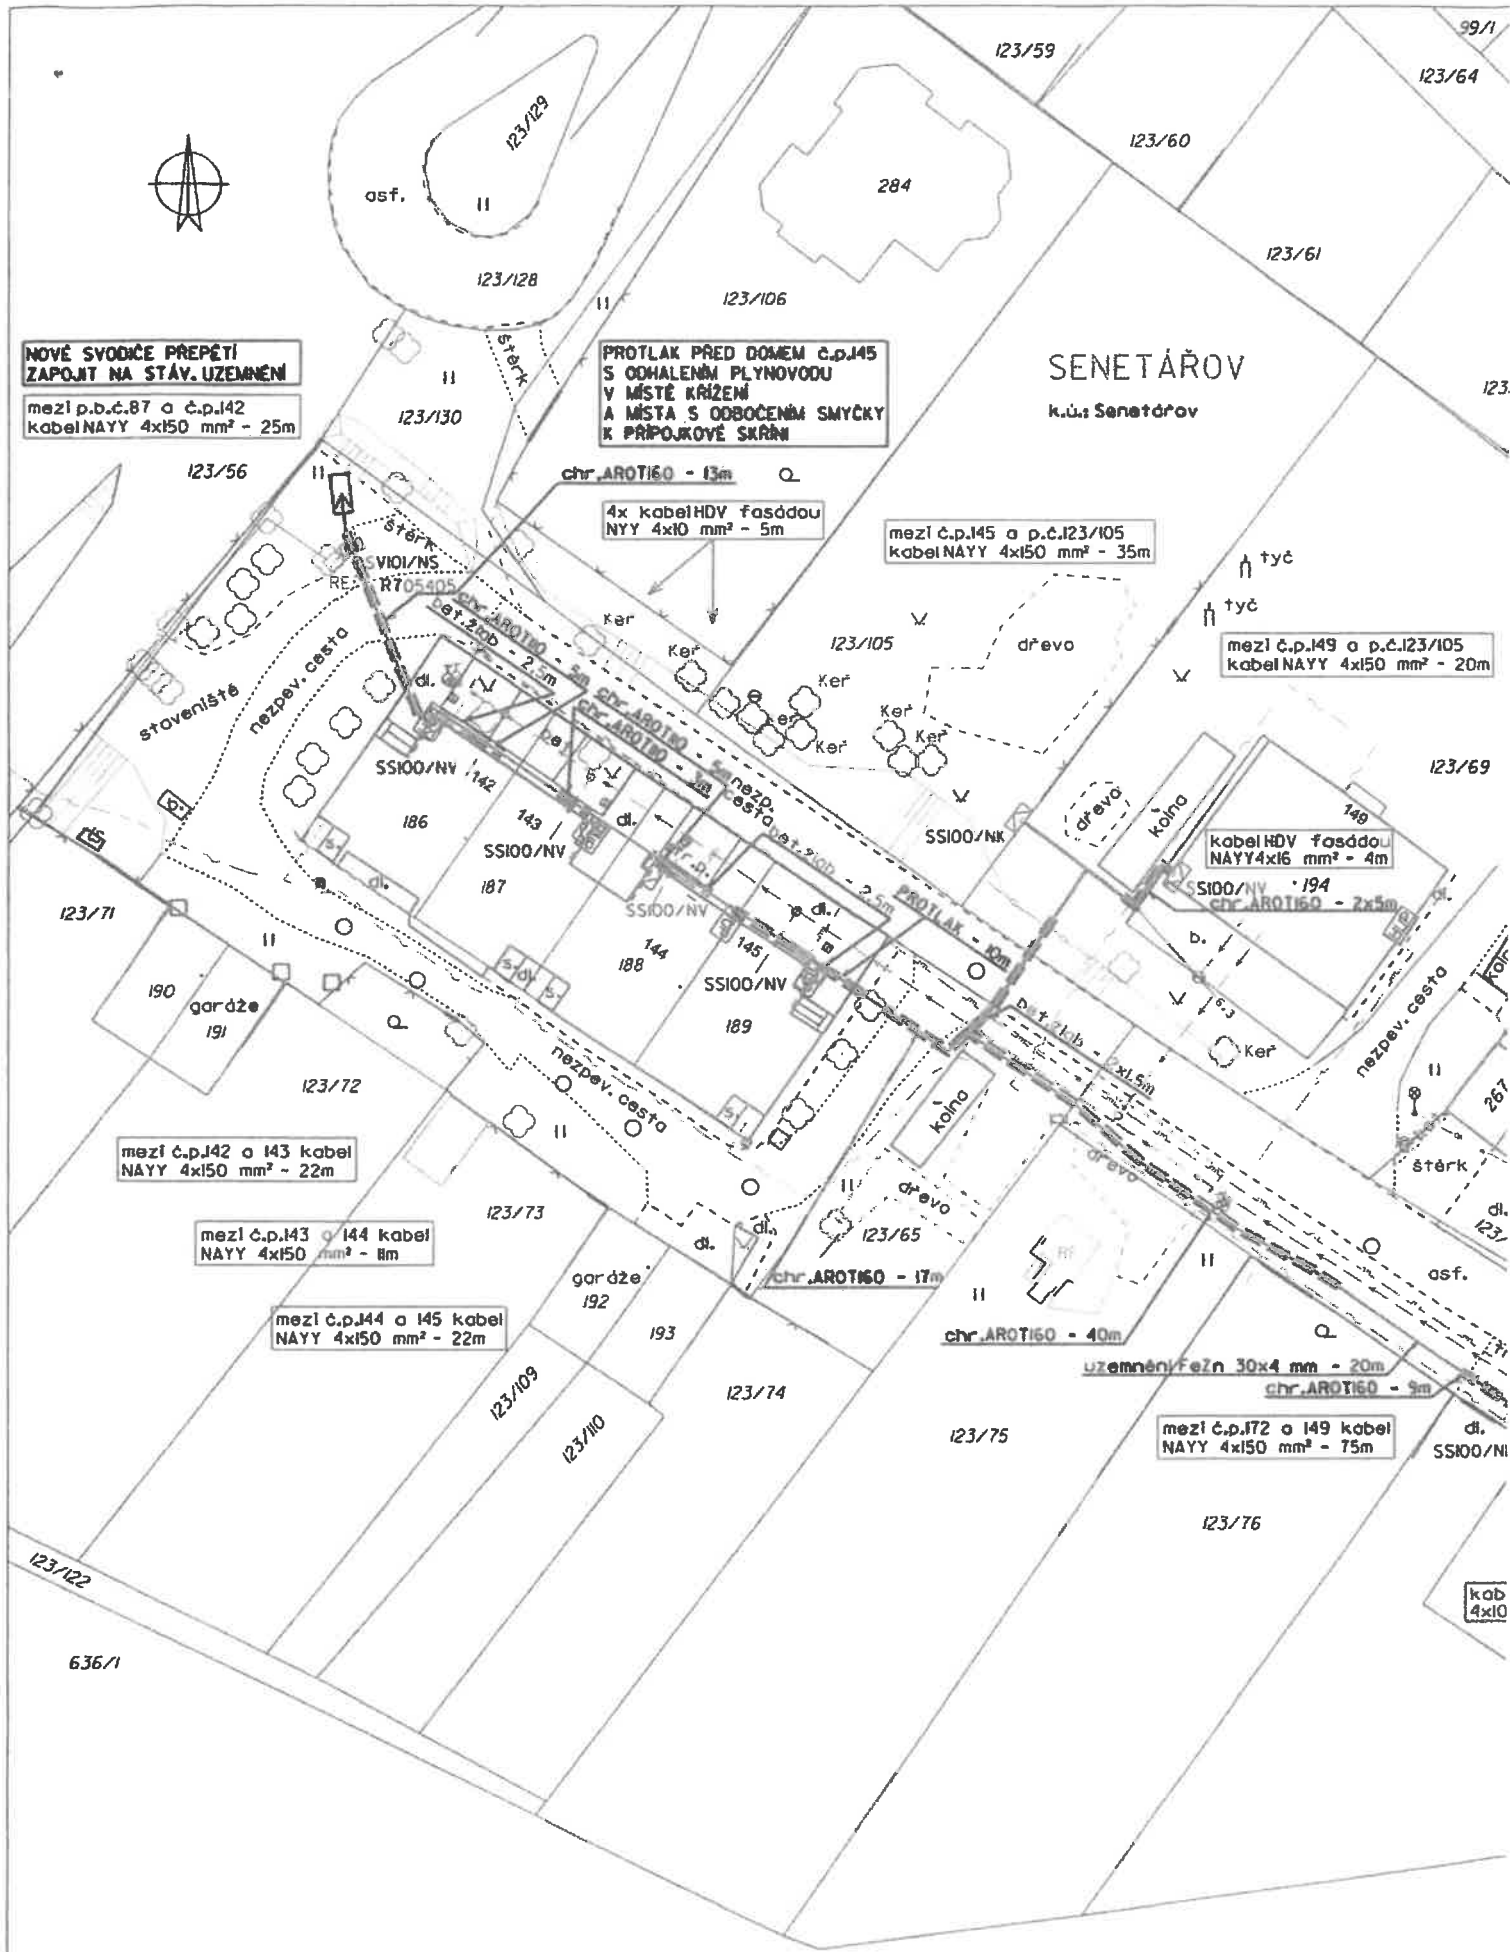

Průdová soustava : VN - 3-50Hz, 22 000 V  
 MN - 3PEN-50Hz, 230/400 V  
 Ochrana před nebezpečným dotykem neživých částí:  
 VN - zemněním - II  
 MN - automatickým odpojením od zdroje TN-C