


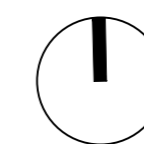


LEGENDA:

1. KOMUNITNÍ, SPOLEČENSKÉ A TURISTICKÉ CENTRUM
2. BYLINKY, OVOCNÉ HISTORICKÉ ODRŮDY STROMŮ
3. KULTURNÍ SÁL, KINO
4. NOVÝ ALTÁN PRO VENKOVNÍ AKCE
5. ZÁSOBOVACÍ DVŮR KULTURNÍHO SÁLU
6. PAMÁTNÍK ERVÍNA ČERNÉHO-KŘETÍNSKÉHO
7. PŘÍSTŘEŠEK PRO KOLA- SERVIS KOL, NABÍJENÍ ELEKTROKOL
8. ZÁCHYTNÉ PARKOVIŠTĚ
9. ODPOČINKOVÝ PARK - ARBORETUM

- |  |  |
|--|--|
|  | ŘEŠENÉ OBJEKTY   |
|  | STÁVAJÍCÍ, OKOLNÍ OBJEKTY                                    |
|  | MLATOVÉ PLOCHY A CESTY                                       |
|  | TRAVNATÉ PLOCHY  |
|  | BYLINKOVÁ ZAHRÁDKA   |
|  | ASFALTOVÉ KOMUNIKACE   |
|  | KAMENNÁ, ŽULOVÁ DLAŽBA                                       |
|  | KAMENNÁ, ŽULOVÁ DLAŽBA VSAKOVACÍ, PROROSTLÁ TRÁVOU           |
|  | KAMENNÁ, ŽULOVÁ, ODSEKOVÁ DLAŽBA                             |
|  | KAMENNÁ, ŽULOVÁ, ODSEKOVÁ DLAŽBA VSAKOVACÍ, PROROSTLÁ TRÁVOU |
|  | ODSTAVNÁ PLOCHA PRO KOLA, NABÍJENÍ ELEKTROKOL                |
|  | ŘEŠENÁ PLOCHA  |
|  | NAVRŽENÉ STROMY  |
|  | STÁVAJÍCÍ STROMY   |
|  | KAŠNA  |
|  | PÍTKO  |



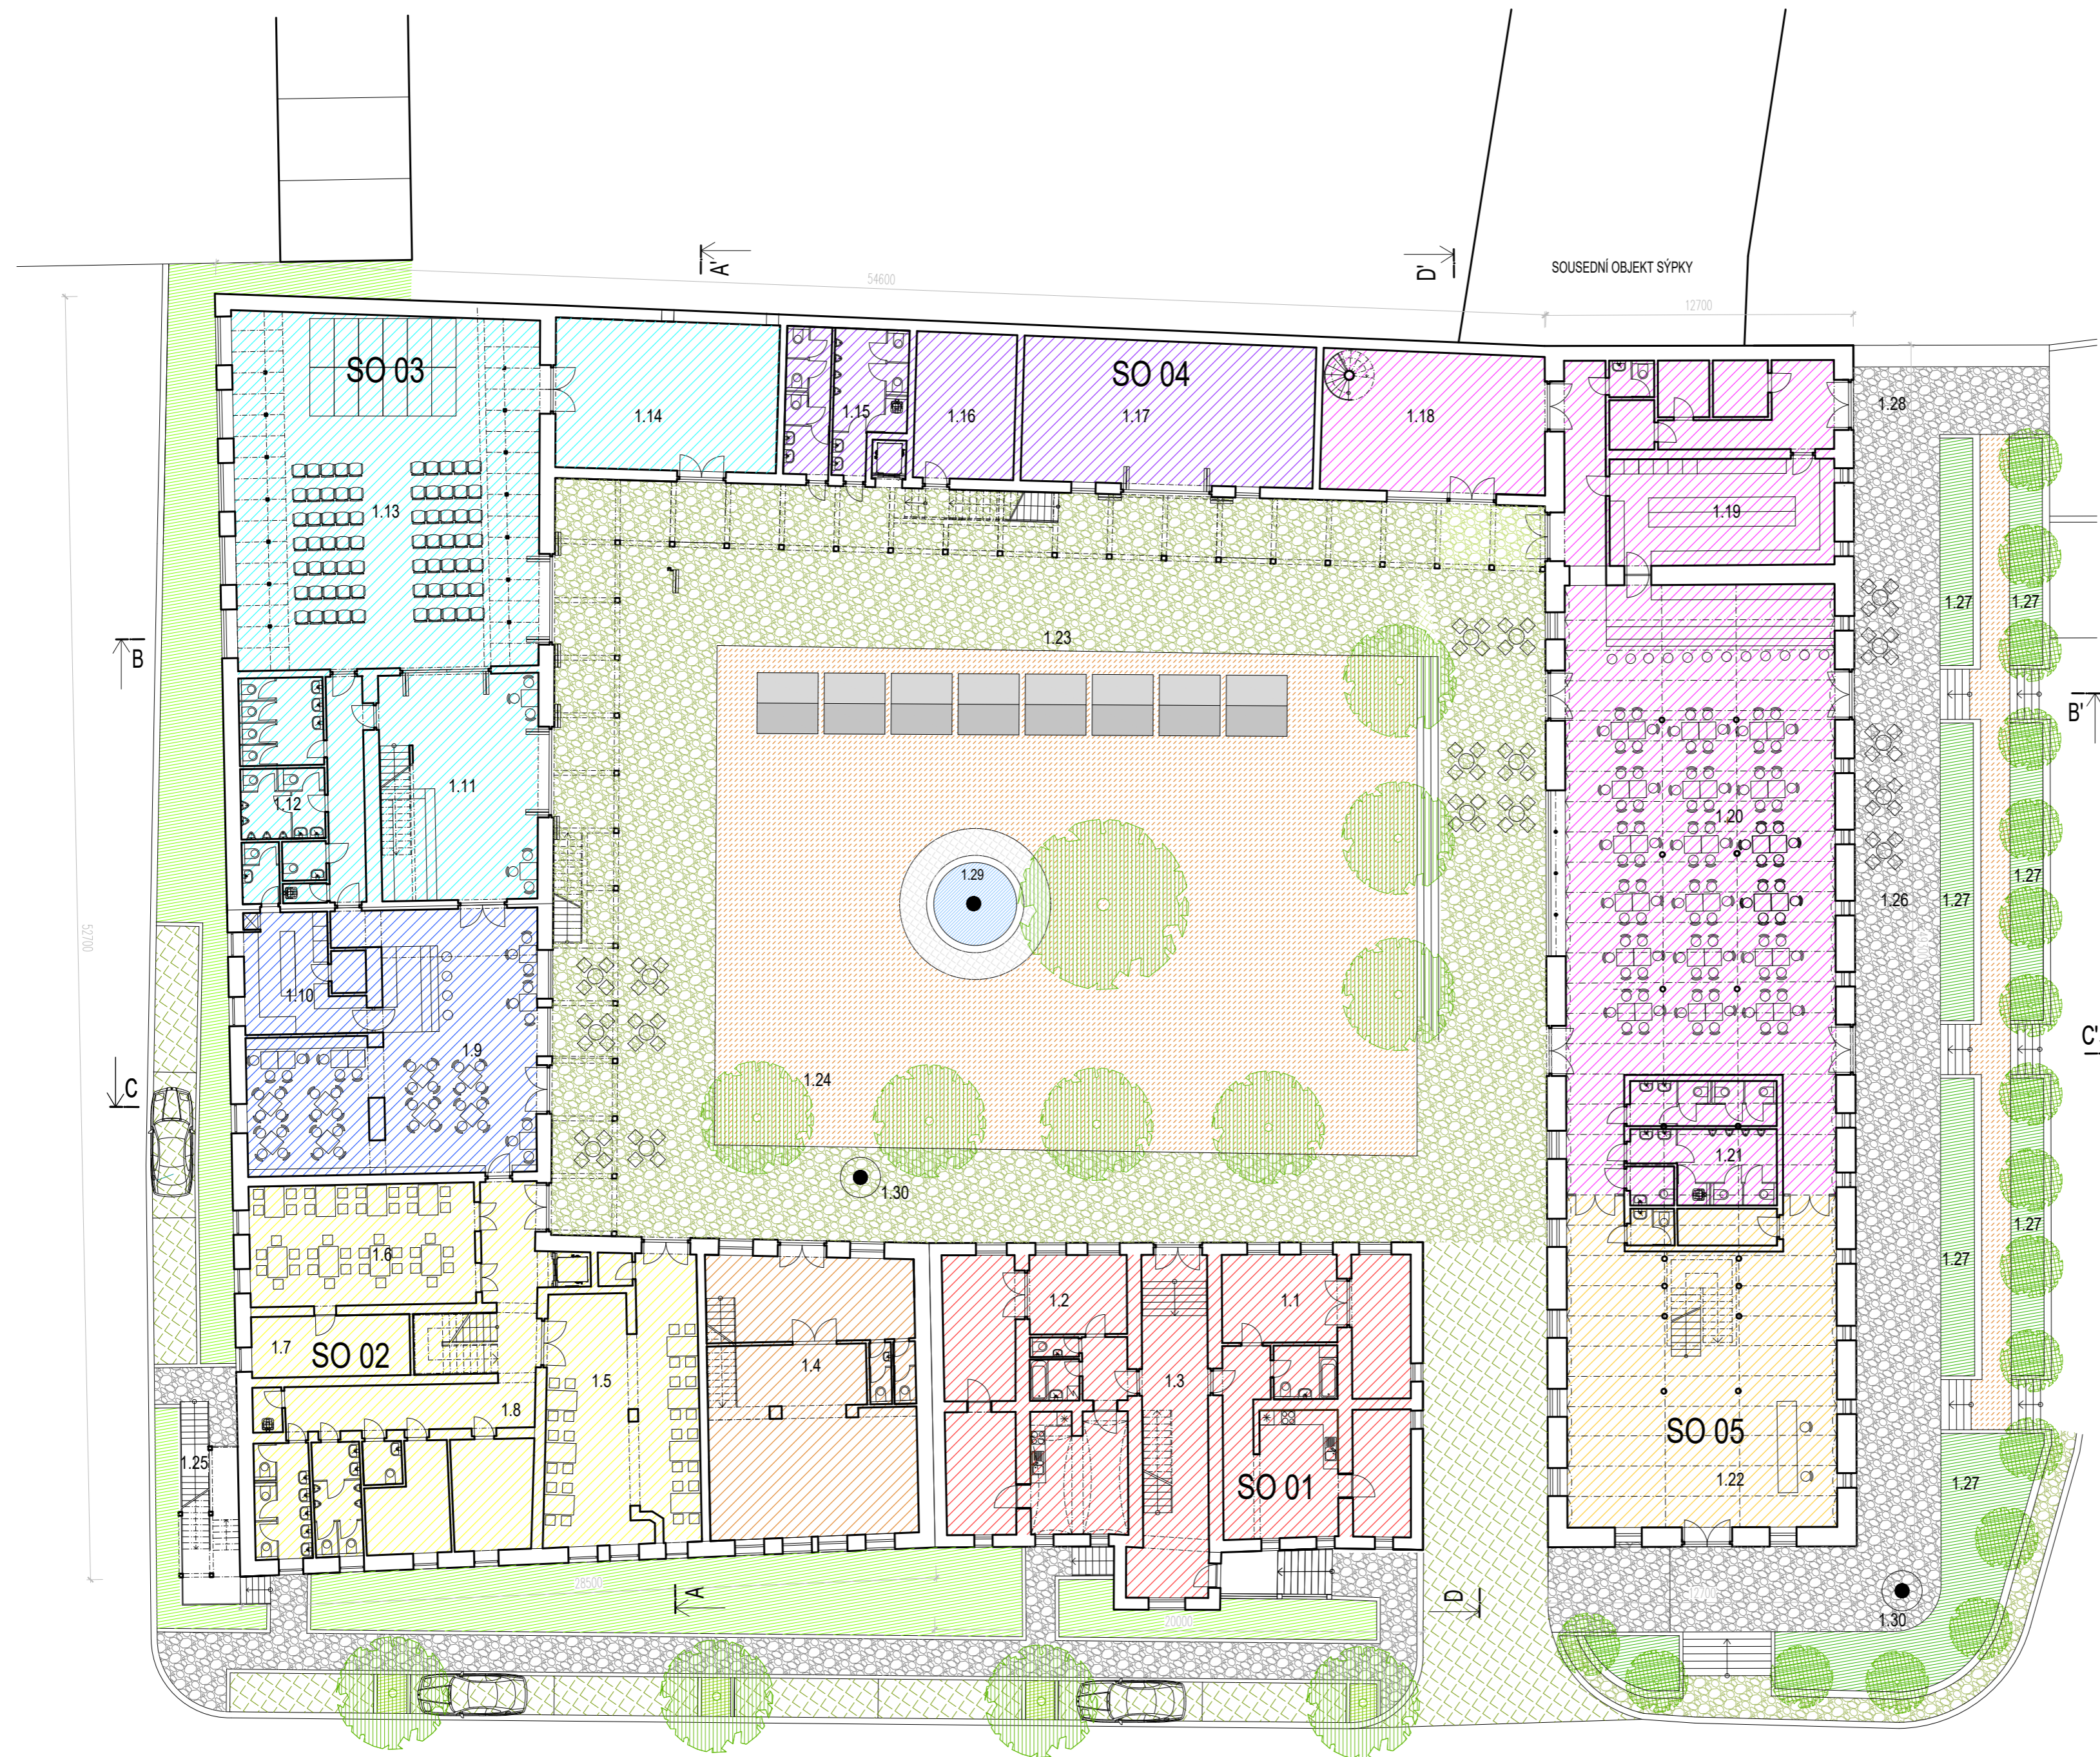

LEGENDA:

VNITŘNÍ PROSTORY

SO 01	BYTY	193 m <sup>2</sup>
1.1	BYT A - BYT SPRÁVCE	79 m <sup>2</sup>
1.2	BYT B - STARTOVACÍ BYT	75 m <sup>2</sup>
1.3	VSTUPNÍ CHODBA	39 m <sup>2</sup>
SO 02	PIONÝRSKÁ KLUBOVNA, KOMUNITNÍ CENTRUM LITERÁRNÍ KAVÁRNA	460 m <sup>2</sup>
1.4	PIONÝRSKÁ KLUBOVNA SE ZÁZEMÍM	98 m <sup>2</sup>
1.5	SPOLKOVÁ MÍSTNOST A	68 m <sup>2</sup>
1.6	SPOLKOVÁ MÍSTNOST B	46 m <sup>2</sup>
1.7	SKLAD	16 m <sup>2</sup>
1.8	KOMUNIKACE, HYG. ZÁZEMÍ, SKLAD	108 m <sup>2</sup>
1.9	LITERÁRNÍ KAVÁRNA, CUKRÁRNA	101 m <sup>2</sup>
1.10	KUCHYŇ, PŘÍPRAVNA	23 m <sup>2</sup>
SO 03	KULTURNÍ, SPOLEČENSKÝ, SPORTOVNÍ SÁL SE ZÁZEMÍM	288 m <sup>2</sup>
1.11	VSTUP, ŠATNA, PRODEJ VSTUPENEK	60 m <sup>2</sup>
1.12	HYGIENICKÉ ZÁZEMÍ	47 m <sup>2</sup>
1.13	KULTURNÍ, SPOLEČENSKÝ, SPORTOVNÍ SÁL	181 m <sup>2</sup>
SO 04	NOVÉ KRÍDLO, SKLADY, DÍLNA, HYG. ZAŘÍZENÍ MINIPIVOVAR	193 m <sup>2</sup>
1.14	SKLAD MOBILIÁRE, NÁRAĐOVNA	16 m <sup>2</sup>
1.15	HYG. ZÁZEMÍ, VÝTAH	30 m <sup>2</sup>
1.16	SKLAD MATERIÁLU	25 m <sup>2</sup>
1.17	KERAMICKÁ DÍLNA	70 m <sup>2</sup>
1.18	MINIPIVOVAR	52 m <sup>2</sup>
SO 05	RESTAURACE, INFORMAČNÍ CENTRUM PRODEJ VSTUPENEK DO MUZEA	514 m <sup>2</sup>
1.19	KUCHYŇ SE ZÁZEMÍM	105 m <sup>2</sup>
1.20	RESTAURACE	244 m <sup>2</sup>
1.21	HYG. ZÁZEMÍ	30 m <sup>2</sup>
1.22	INFORMAČNÍ CENTRUM PRODEJ VSTUPENEK DO EXPOZICE	135 m <sup>2</sup>

VENKOVNÍ PROSTORY

1.23	DVŮR, VENKOVNÍ PRODUKCE, JARMARKY
1.24	DĚTSKÉ HRŠTĚ
1.25	SCHODIŠTĚ DO SKAUTSKÝCH PROSTOR
1.26	TERASA PŘED PANSKÝM DVOREM
1.27	BYLINKOVÁ ZAHRADA, STŘEDOVĚKÉ BYLINY
1.28	ZÁSBOVÁNÍ RESTAURACE
1.29	KAŠNA SE SV. FLORIÁNEM
1.30	PÍTKO

- BYTOVÝ OBJEKT
- PIONÝRSKÉ KLUBOVNY, DĚTSKÝ DŮM
- KOMUNITNÍ PROSTORY, SPOLEČENSKÉ SETKÁVÁNÍ  
DŮCHDČI, ZÁJMOVÉ SKUPINY OBYVATEL
- LITERÁRNÍ KAVÁRNA, CUKRÁRNA, KUCHYŇ
- KULTURNÍ, SPOLEČENSKÝ, SPORTOVNÍ SÁL  
VSTUPNÍ PROSTORY, HYG. ZÁZEMÍ, SKLAD, NÁRAĐOVNA
- DÍLNA PRO VÝROBU STŘEDOVĚKÉ KERAMIKY  
HYG. ZÁZEMÍ PRO TURISTY, VÝTAH, SKLAD
- RESTAURACE SE ZÁZEMÍM, MINIPIVOVAR, HYG. ZÁZEMÍ
- INFORMAČNÍ CENTRUM, PRODEJ VSTUPENEK DO MUZEA
- KAMENNÁ, ŽULOVÁ DLAŽBA  
VSAKOVACÍ, PROROSTLÁ TRÁVOU
- KAMENNÁ, ŽULOVÁ, ODSEKOVÁ DLAŽBA
- KAMENNÁ, ŽULOVÁ, ODSEKOVÁ DLAŽBA  
VSAKOVACÍ, PROROSTLÁ TRÁVOU
- MLATOVÉ PLOCHY A CESTY
- TRAVNATÉ PLOCHY
- BYLINKOVÁ ZAHRADKA
- VODNÍ PRVEK
- OVOCNÉ STROMY, ŠVESTKY, HRUŠKY, JABLKA  
HISTORICKÉ KULTIVARY
- VĚTŠÍ STROMY, OŘEŠÁKY, JAVORY BABYKA
- PRODEJNÍ STÁNKY NA JARMARKY

LEGENDA:


VNITŘNÍ PROSTORY


SO 01	BYTY	193 m <sup>2</sup>
2.1	BYT C - STARTOVACÍ BYT	79 m <sup>2</sup>
2.2	BYT D - STARTOVACÍ BYT	75 m <sup>2</sup>
2.3	VSTUPNÍ CHODBA	39 m <sup>2</sup>
SO 02	PIONÝRSKÁ KLUBOVNA, KOMUNITNÍ CENTRUM LITERÁRNÍ KAVÁRNA	409 m <sup>2</sup>
2.4	PIONÝRSKÁ KLUBOVNA SE ZÁZEMÍM	98 m <sup>2</sup>
2.5	SPOLKOVÁ MÍSTNOST C	71 m <sup>2</sup>
2.6	SPOLKOVÁ MÍSTNOST D	46 m <sup>2</sup>
2.7	SPOLKOVÁ MÍSTNOST E	68 m <sup>2</sup>
2.8	KOMUNIKACE, HYG. ZÁZEMÍ, VÝTAH	49 m <sup>2</sup>
2.9	SKLAD	8 m <sup>2</sup>
2.10	TECHNICKÉ ZÁZEMÍ, VZT, KOTELNA	45 m <sup>2</sup>
2.11	VNITŘNÍ BALKÓN V KAVÁRNĚ	13 m <sup>2</sup>
2.12	KUCHYŇKA, PŘÍPRAVNA	11 m <sup>2</sup>
SO 03	KULTURNÍ, SPOLEČENSKÝ, SPORTOVNÍ SÁL SE ZÁZEMÍM	170 m <sup>2</sup>
2.13	PŘISÁLÍ, KLUBOVNA	43 m <sup>2</sup>
2.14	ŠATNY, HYGIENICKÉ ZÁZEMÍ	37 m <sup>2</sup>
2.15	SÁL, GALERIE V PATŘE	90 m <sup>2</sup>
SO 04	NOVÉ KRÍDLO, SKLADY, DÍLNA, HYG. ZAŘÍZENÍ MINIPIVOVAR	234 m <sup>2</sup>
2.16	ZKUŠEBNA	68 m <sup>2</sup>
2.17	HYG. ZÁZEMÍ	16 m <sup>2</sup>
2.18	VÝTAH	2 m <sup>2</sup>
2.19	SKLAD MATERIÁLU	25 m <sup>2</sup>
2.20	SPRÁDACÍ DÍLNA	70 m <sup>2</sup>
2.21	MINIPIVOVAR	53 m <sup>2</sup>
SO 05	MUZEUM ZANIKLÝCH VESNIC, ZAKLÁDÁNÍ OBCÍ GALERIE VÝTVARNÉHO UMĚNÍ	526 m <sup>2</sup>
2.22	TECHNICKÉ ZÁZEMÍ, VZT, KOTELNA	50 m <sup>2</sup>
2.23	ZÁZEMÍ GALERIE, HYG. ZAŘÍZENÍ	16 m <sup>2</sup>
2.24	SKLAD	21 m <sup>2</sup>
2.25	EXPOZICE ZANIKLÝCH VESNIC, ZAKLÁDÁNÍ OBCÍ	276 m <sup>2</sup>
2.26	GALERIE VÝTVARNÉHO UMĚNÍ	73 m <sup>2</sup>
2.27	TECHNICKÉ INSTALACE, VZT	90 m <sup>2</sup>

VENKOVNÍ PROSTORY

2.28	VENKOVNÍ PROPOJUJÍCÍ PAVLAČ	185 m <sup>2</sup>
2.29	SCHODIŠTĚ DO SKAUTSKÝCH PROSTOR	

	BYTOVÝ OBJEKT
	PIONÝRSKÉ KLUBOVNY, DĚTSKÝ DŮM
	KOMUNITNÍ PROSTORY, SPOLEČENSKÉ SETKÁVÁNÍ DŮCHDČI, ZÁJMOVÉ SKUPINY OBYVATEL
	LITERÁRNÍ KAVÁRNA, CUKRÁRNA, KUCHYŇE
	KULTURNÍ, SPOLEČENSKÝ, SPORTOVNÍ SÁL VSTUPNÍ PROSTORY, HYG. ZÁZEMÍ, SKLAD, NÁŘAĐOVNA
	DÍLNA PRO VÝROBU HISTORICKÝCH LÁTEK HYG. ZÁZEMÍ PRO TURISTY, VÝTAH, SKLAD
	MINIPIVOVAR
	TECHNICKÉ ZÁZEMÍ, VZT, KOTELNA
	MUZEUM ZANIKLÝCH VESNIC, ZAKLÁDÁNÍ OBCÍ GALERIE VÝTVARNÉHO UMĚNÍ
	SPOJOVACÍ PAVLAČ ALŽBĚTINSKÉ DIVADLO

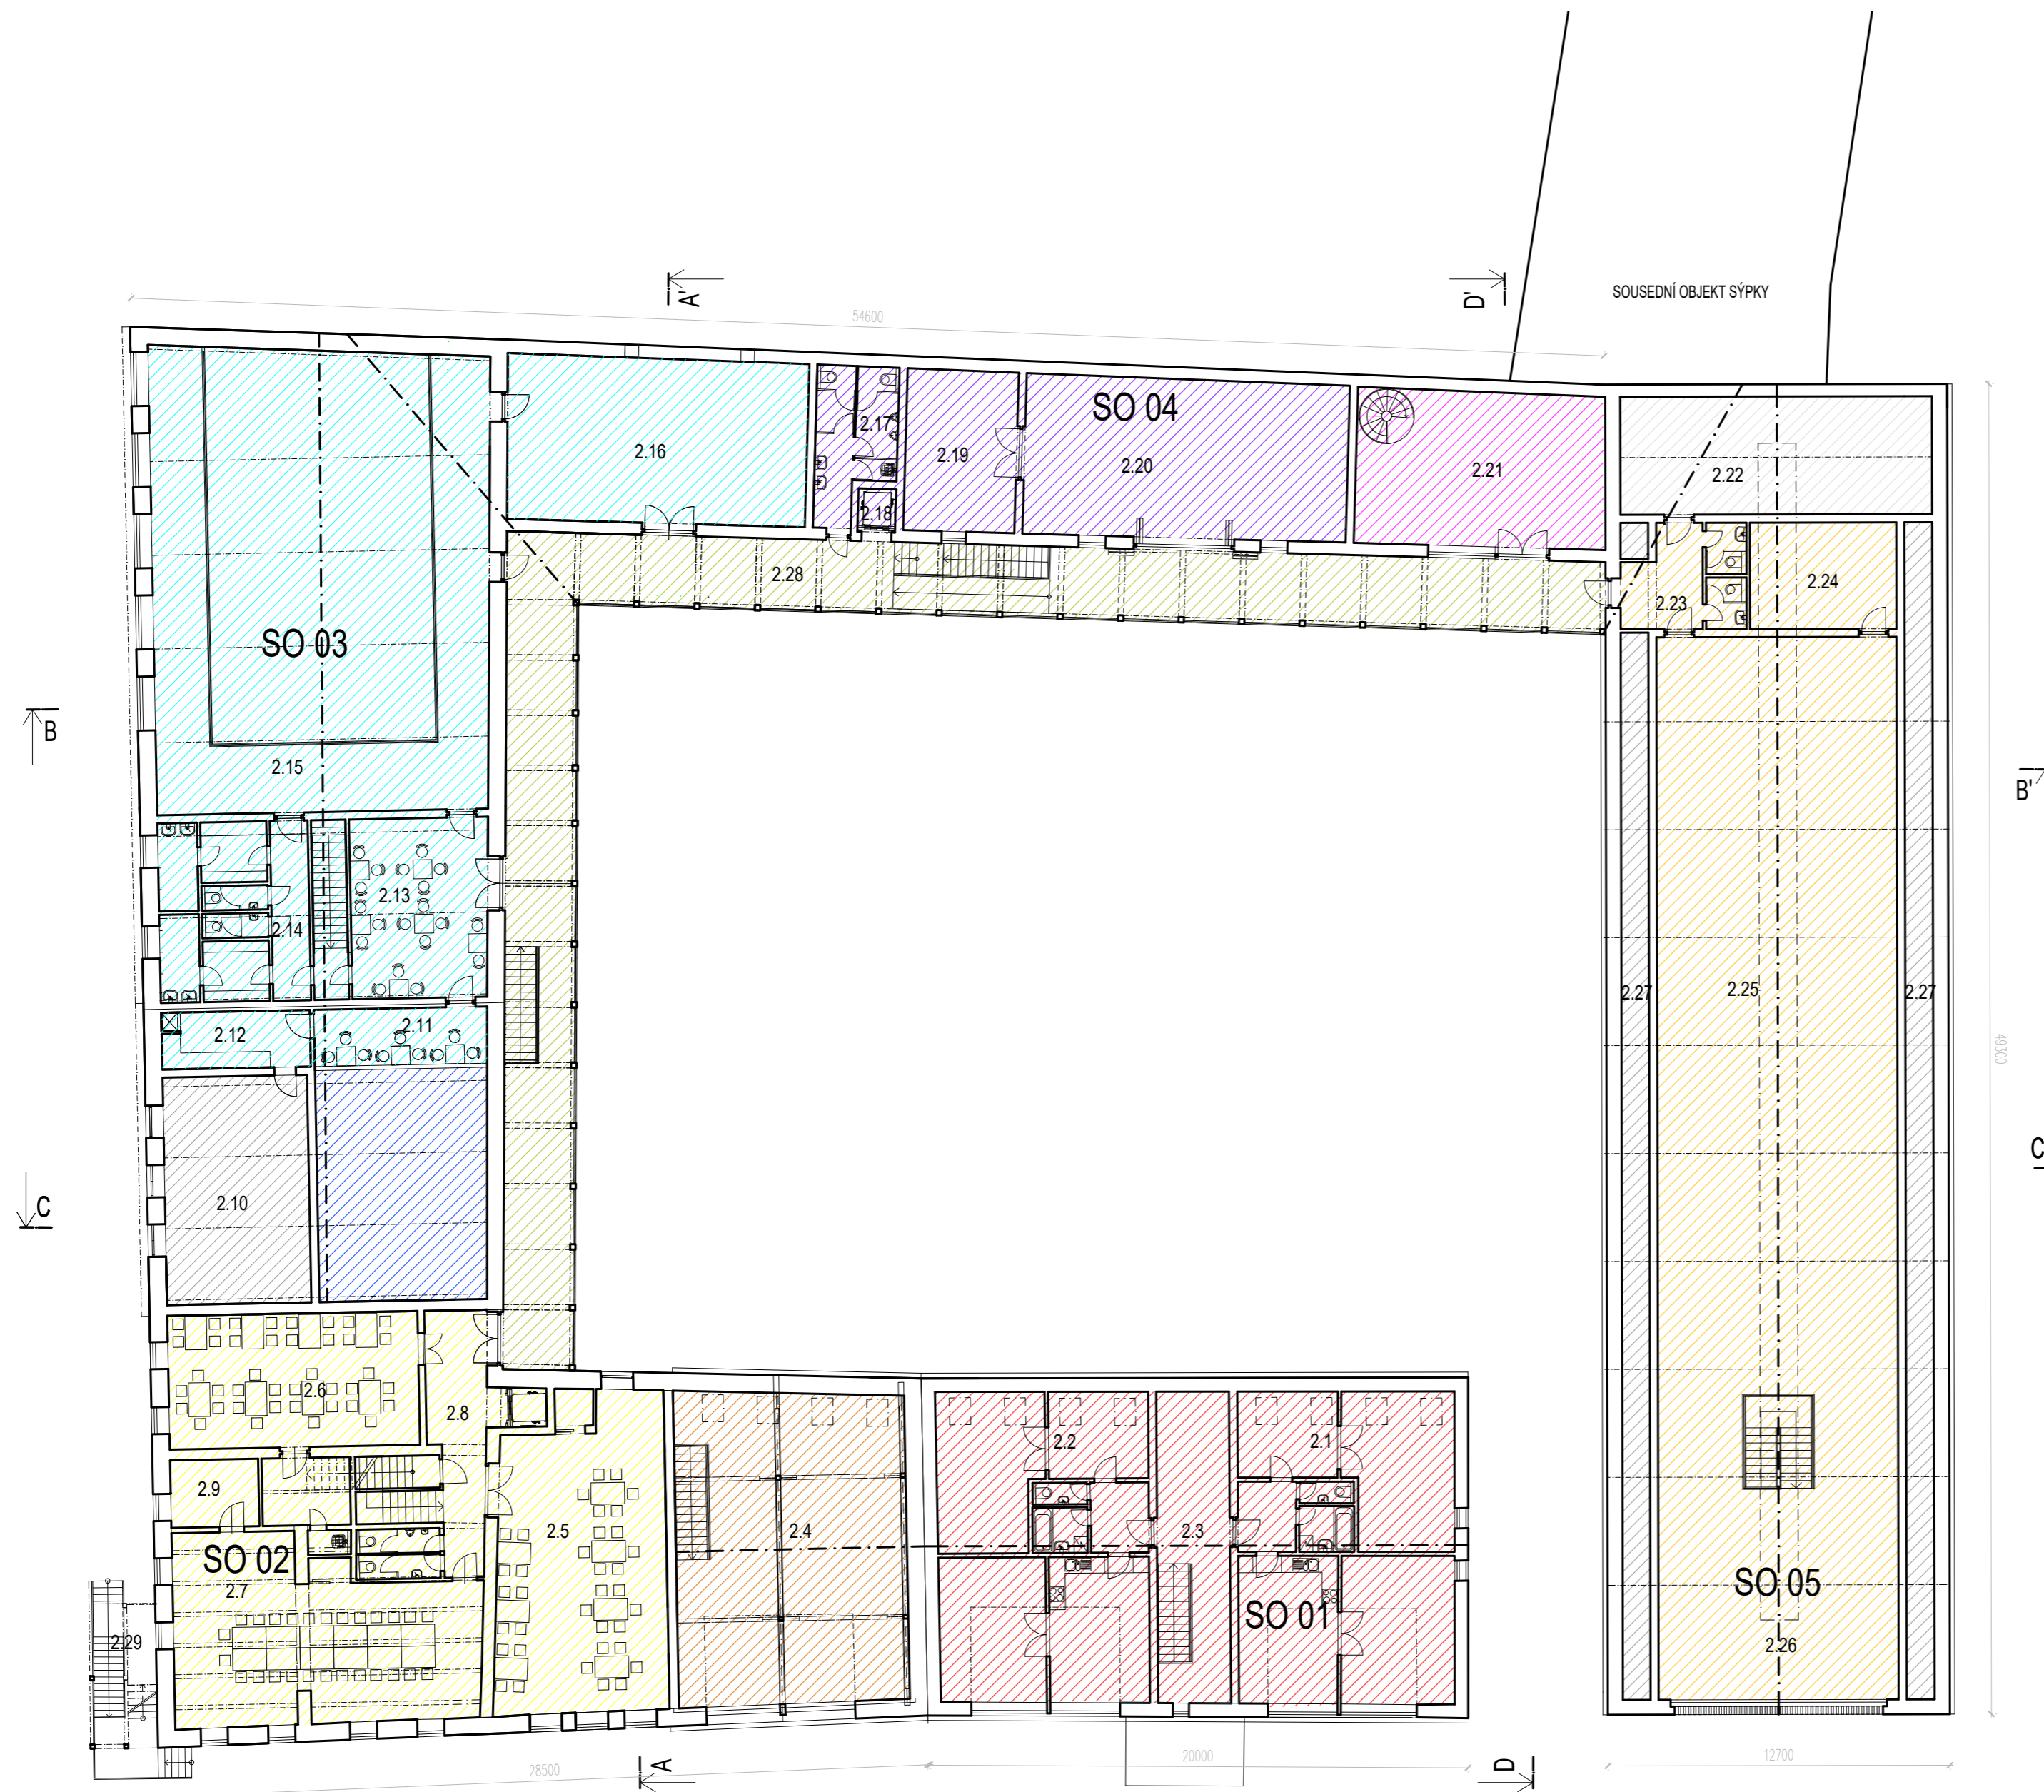

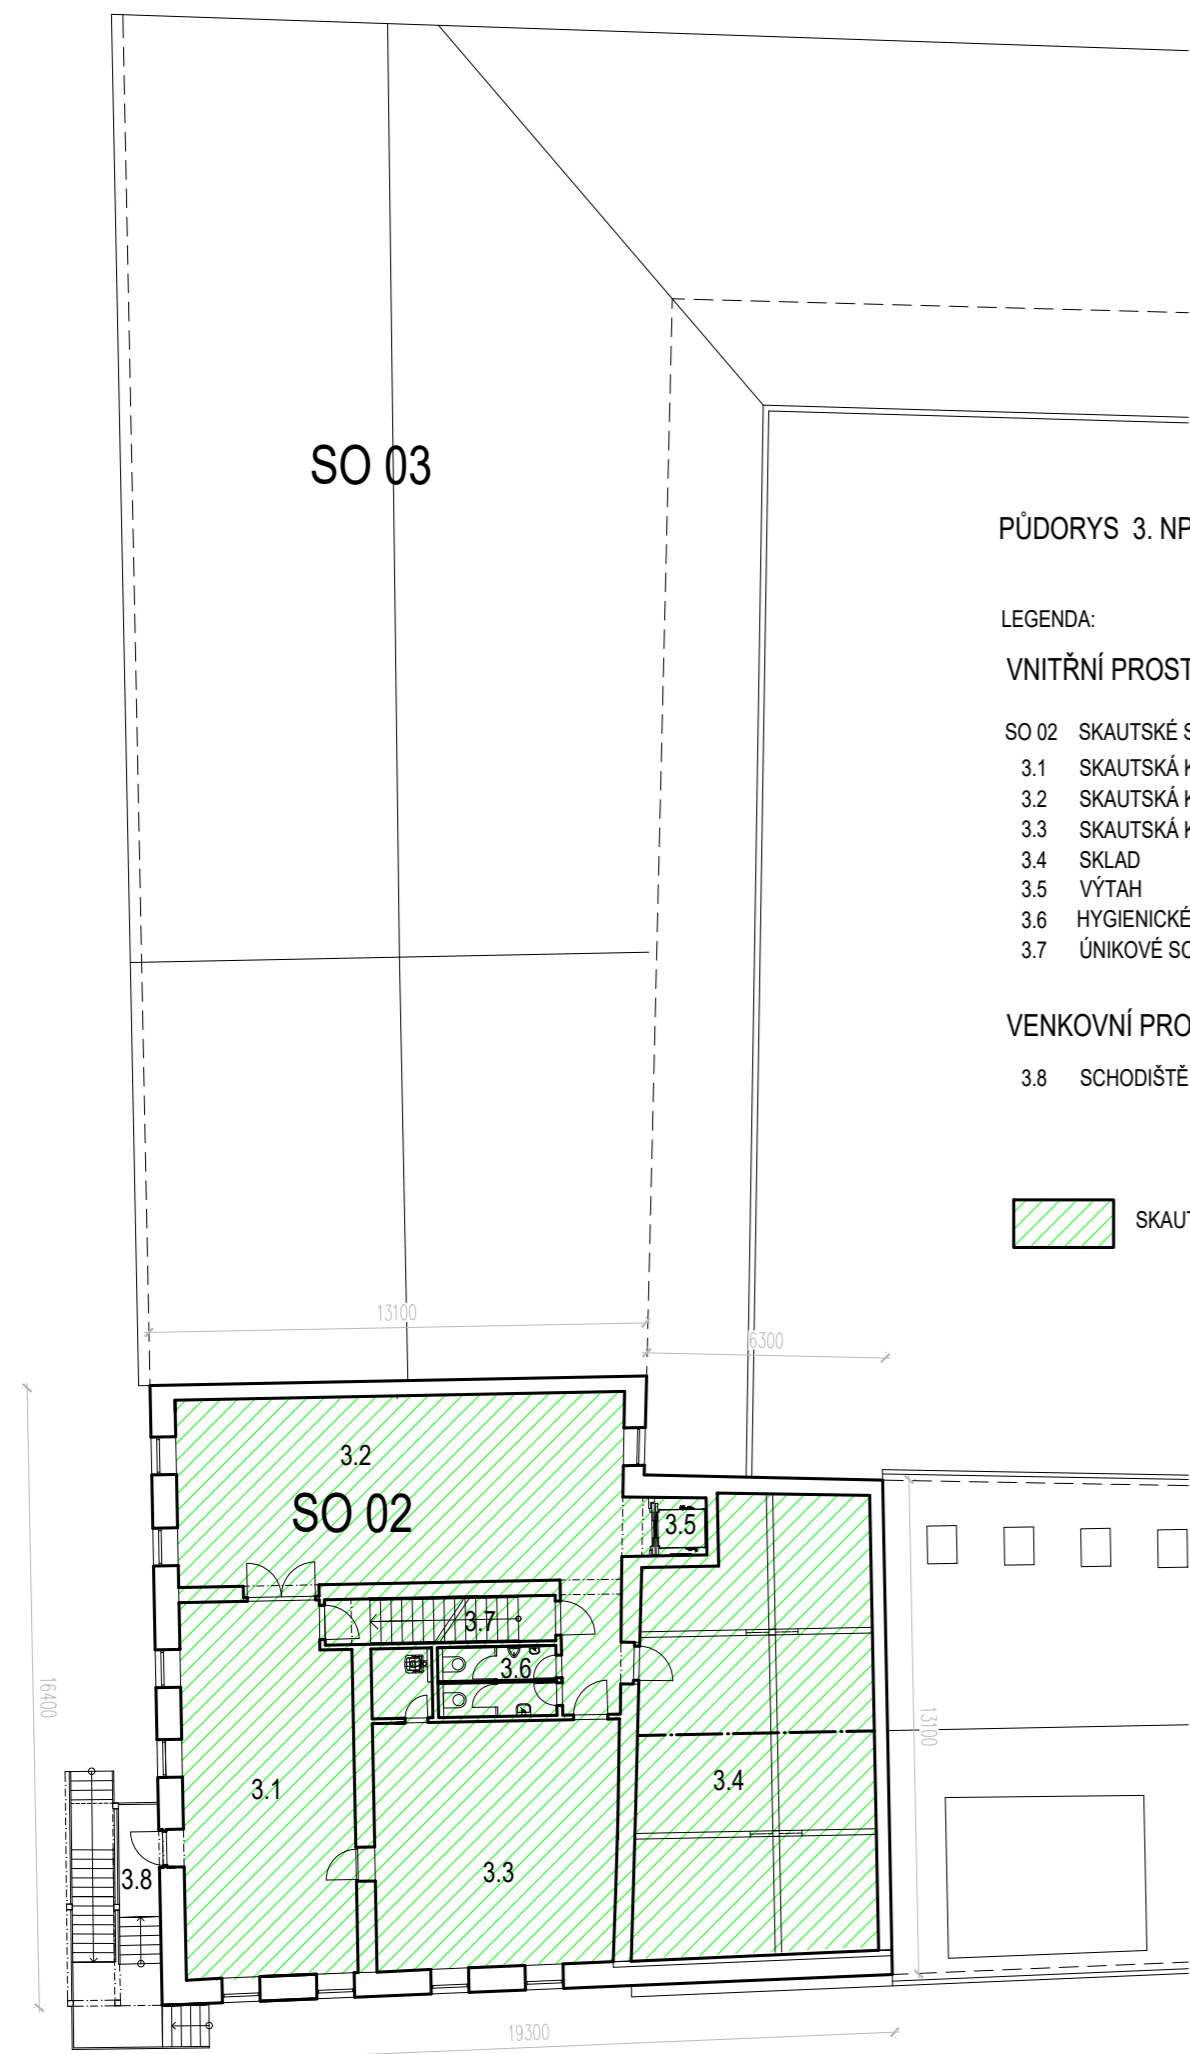

PŮDORYS 3. NP M 1 : 200


LEGENDA:


VNITŘNÍ PROSTORY

SO 02	SKAUTSKÉ STŘEDISKO	236 m <sup>2</sup>
3.1	SKAUTSKÁ KLUBOVNA A - VSTUP	44 m <sup>2</sup>
3.2	SKAUTSKÁ KLUBOVNA B	59 m <sup>2</sup>
3.3	SKAUTSKÁ KLUBOVNA C	42 m <sup>2</sup>
3.4	SKLAD	73 m <sup>2</sup>
3.5	VÝTAH	3 m <sup>2</sup>
3.6	HYGIENICKÉ ZÁZEMÍ	15 m <sup>2</sup>
3.7	ÚNIKOVÉ SCHODIŠTĚ	7 m <sup>2</sup>

VENKOVNÍ PROSTORY

3.8	SCHODIŠTĚ DO SKAUTSKÝCH PROSTOR	
-----	---------------------------------	--

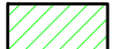 SKAUTSKÉ STŘEDISKO

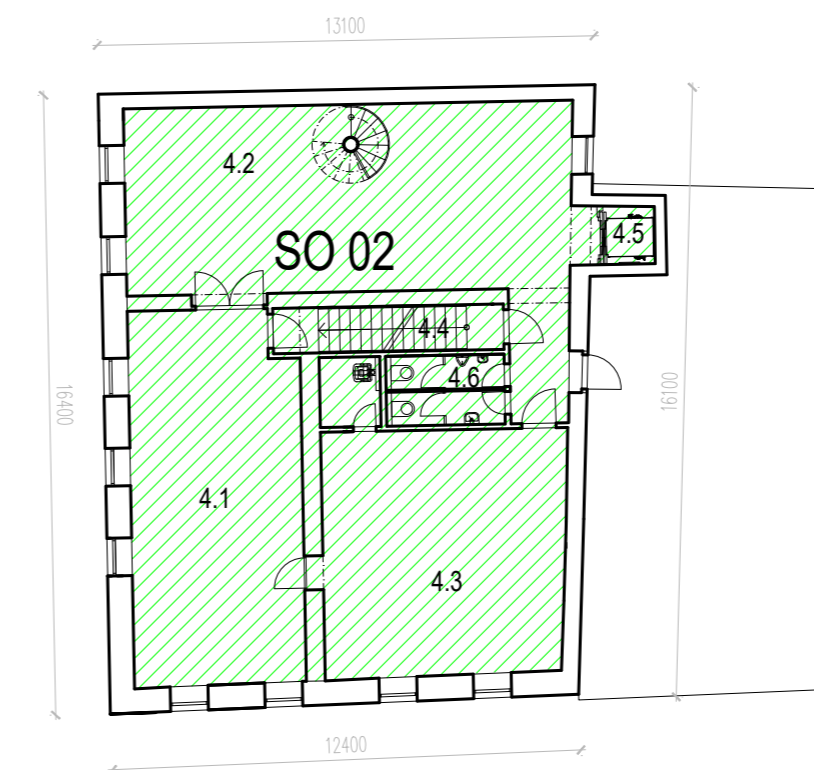



PŮDORYS 4. NP M 1 : 200

LEGENDA:

VNITŘNÍ PROSTORY

SO 02	SKAUTSKÉ STŘEDISKO PŮDORYS 4NP	159 m <sup>2</sup>
4.1	SKAUTSKÁ KLUBOVNA D	44 m <sup>2</sup>
4.2	SKAUTSKÁ KLUBOVNA E	58 m <sup>2</sup>
4.3	SKAUTSKÁ KLUBOVNA F	41 m <sup>2</sup>
4.4	ÚNIKOVÉ SCHODIŠTĚ	7 m <sup>2</sup>
4.5	VÝTAH	3 m <sup>2</sup>
4.6	HYGIENICKÉ ZÁZEMÍ	6 m <sup>2</sup>

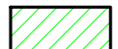 SKAUTSKÉ STŘEDISKO

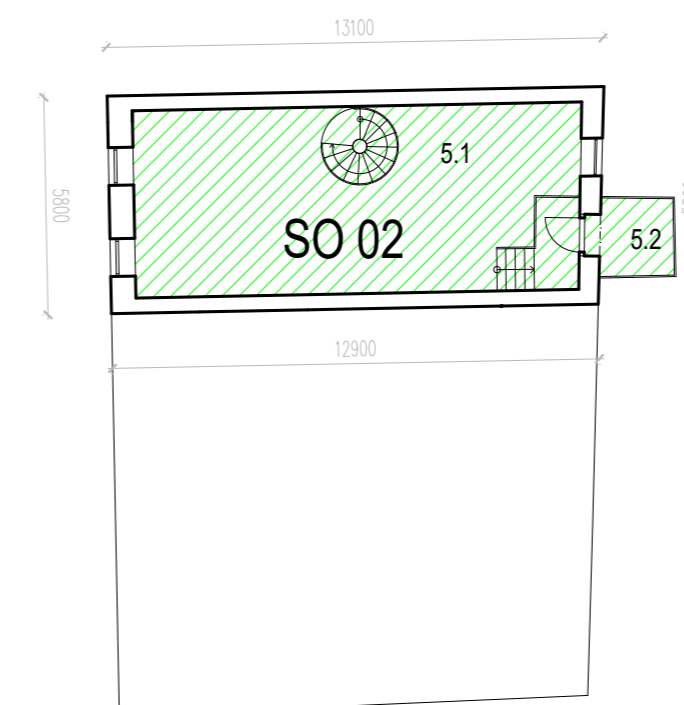

PŮDORYS 5. NP M 1 : 200


LEGENDA:



VNITŘNÍ PROSTORY


SO 02	SKAUTSKÉ STŘEDISKO PŮDORYS 4NP	68 m <sup>2</sup>
5.1	SKAUTSKÁ KLUBOVNA - VĚŽ	68 m <sup>2</sup>

VENKOVNÍ PROSTORY

5.2	TERASA, VYHLÍDKA	4 m <sup>2</sup>
-----	------------------	------------------

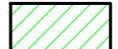 SKAUTSKÉ STŘEDISKO

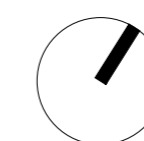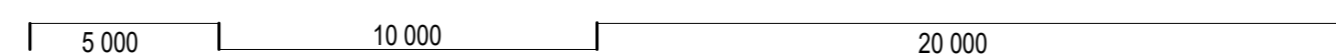


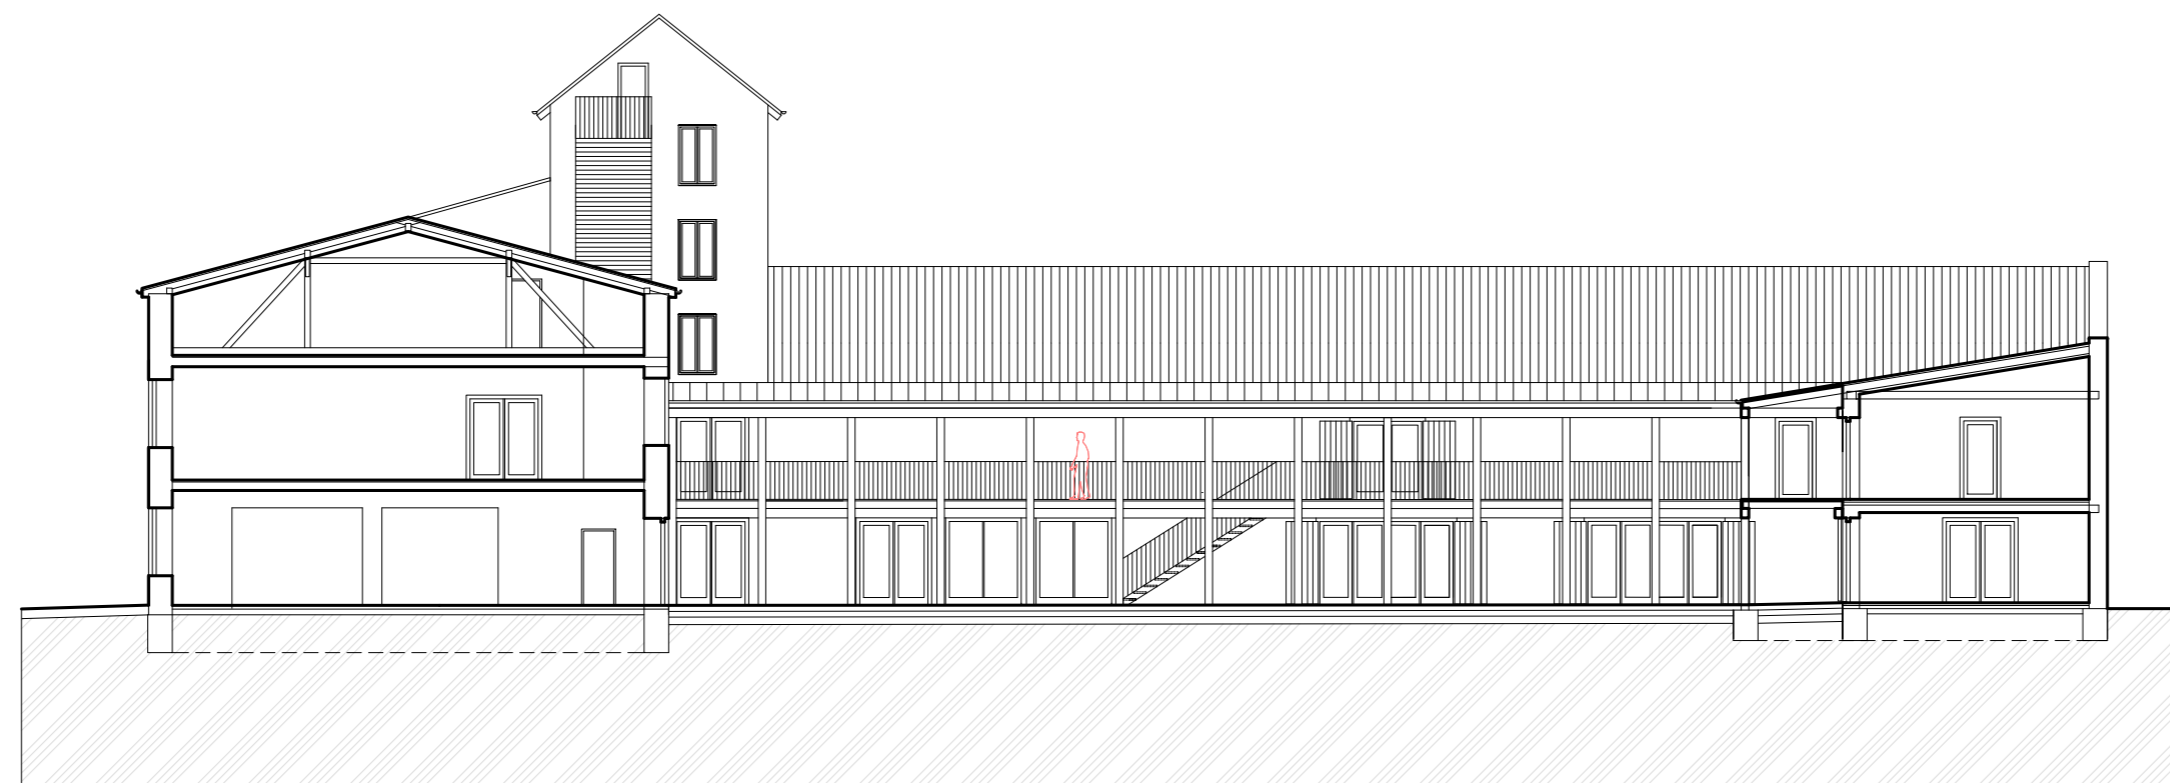


ŘEZOPHLED A - A




ŘEZOPHLED B - B

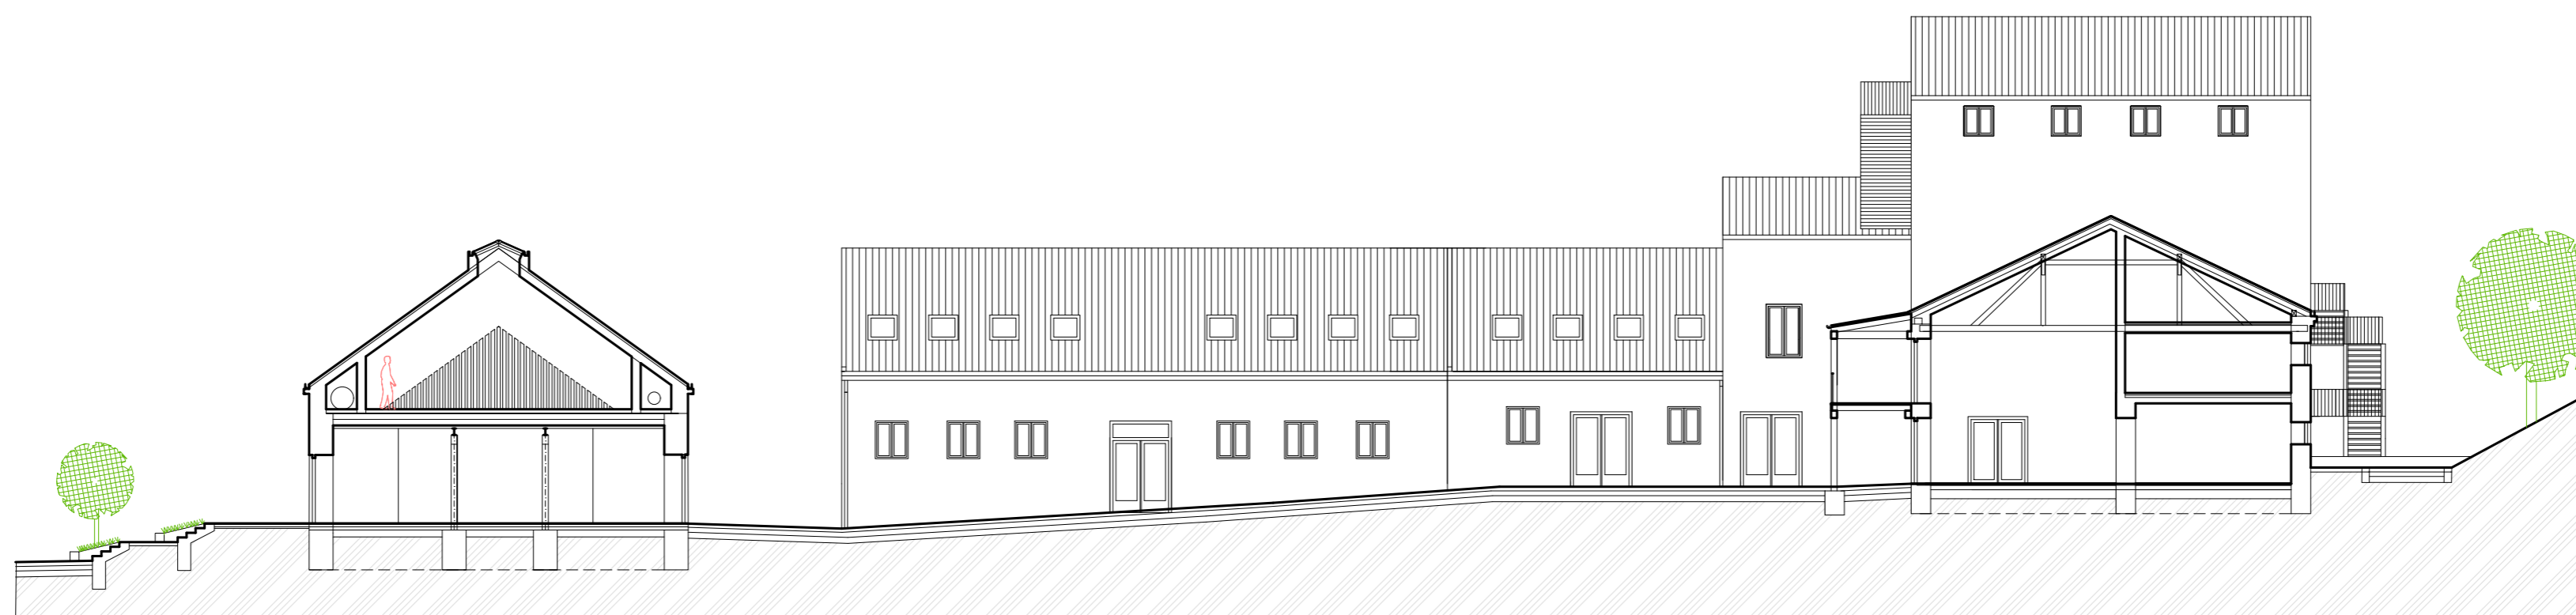


ŘEZOPHLED C - C

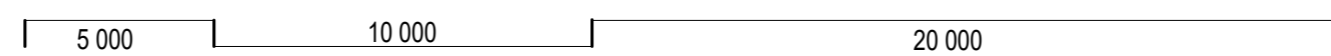


SOUSEDNÍ OBJEKT SÝPKY

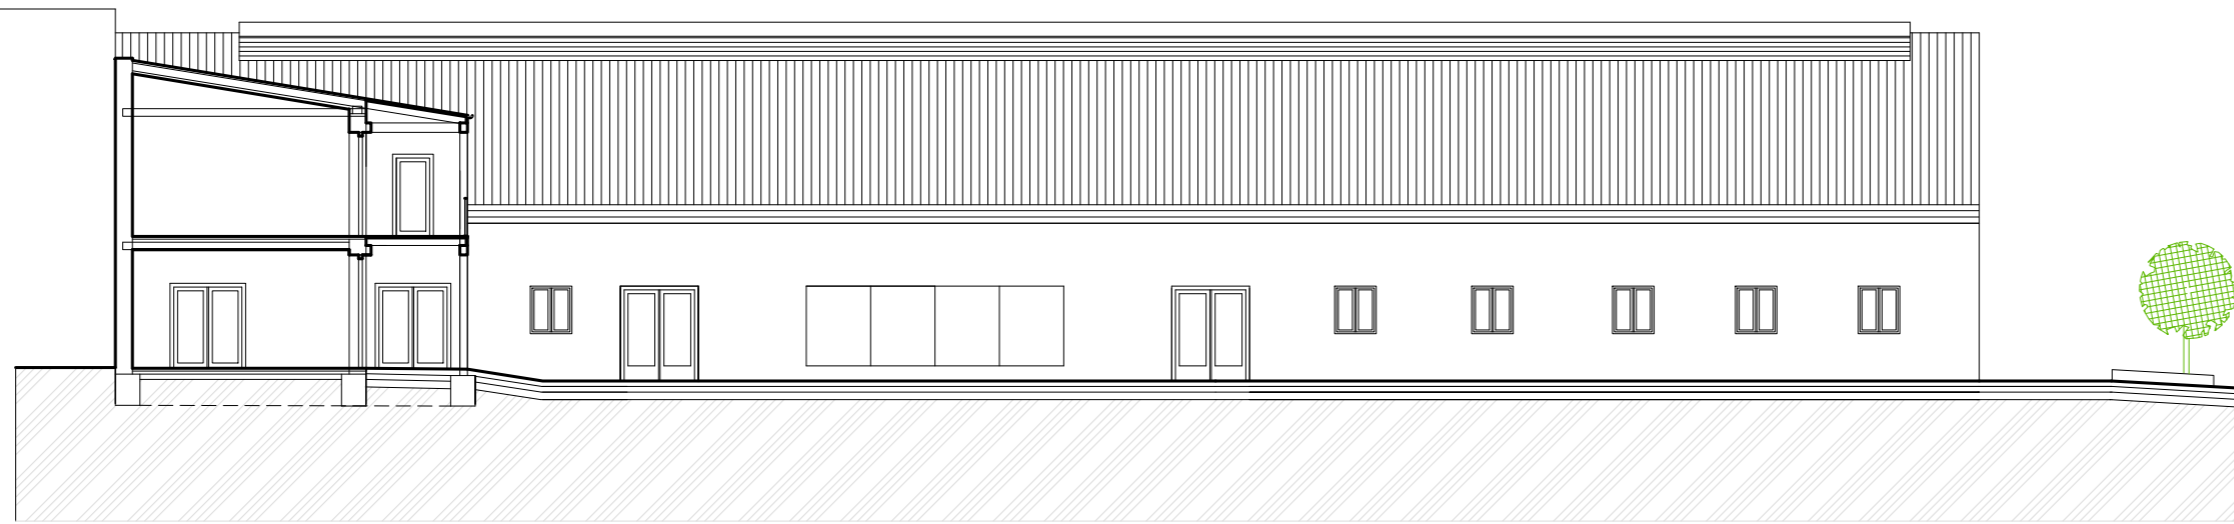

ŘEZOPHLED D - D

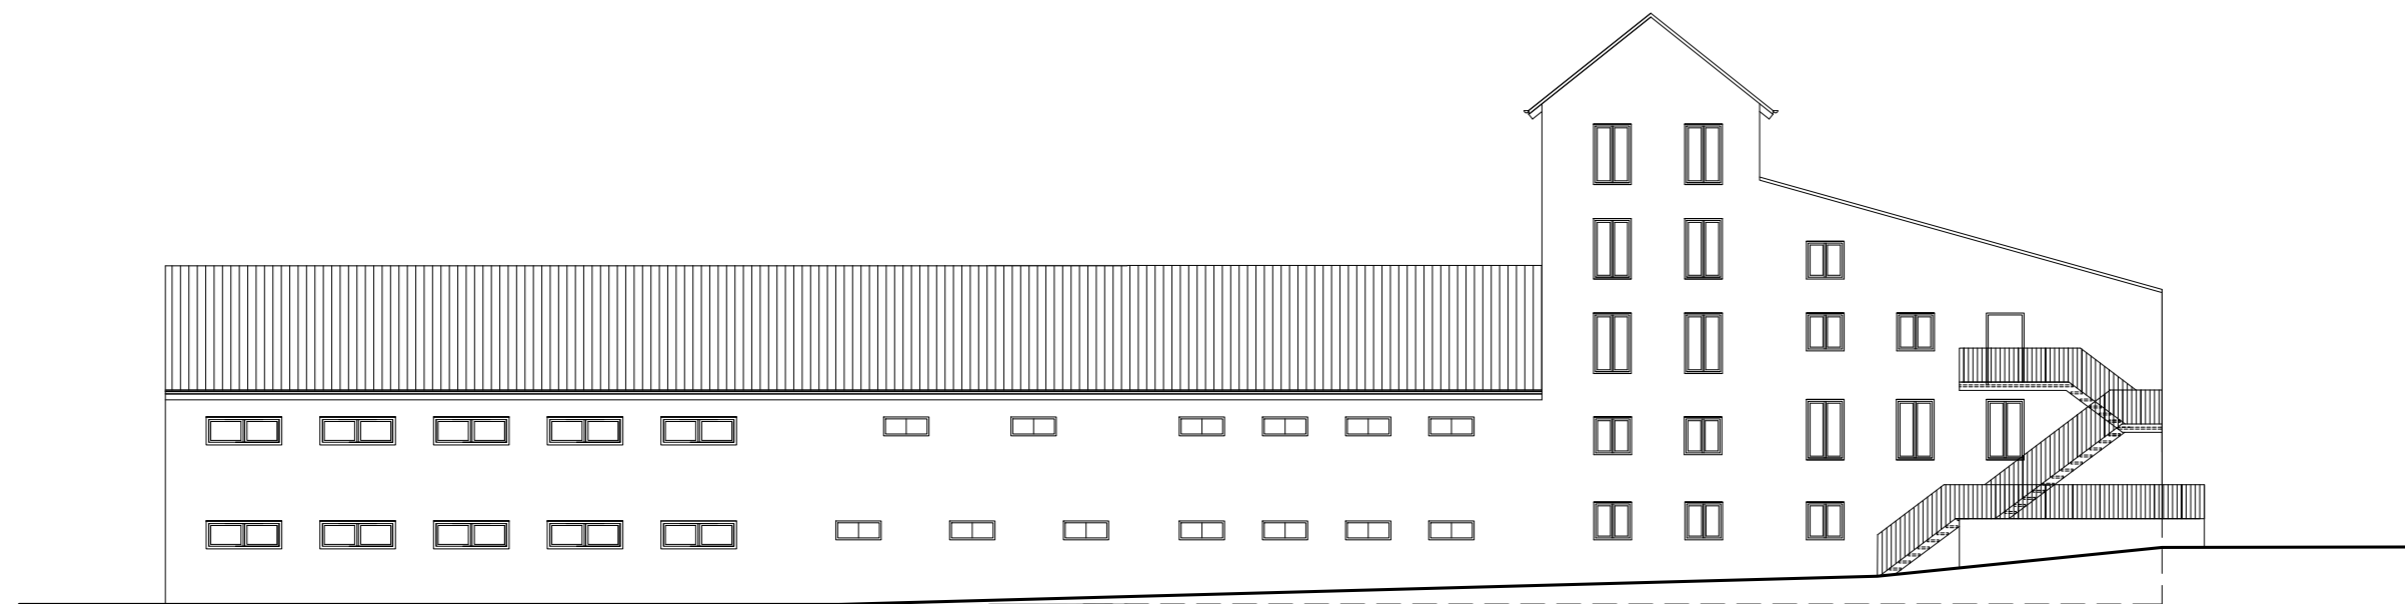

POHLED ZÁPADNÍ

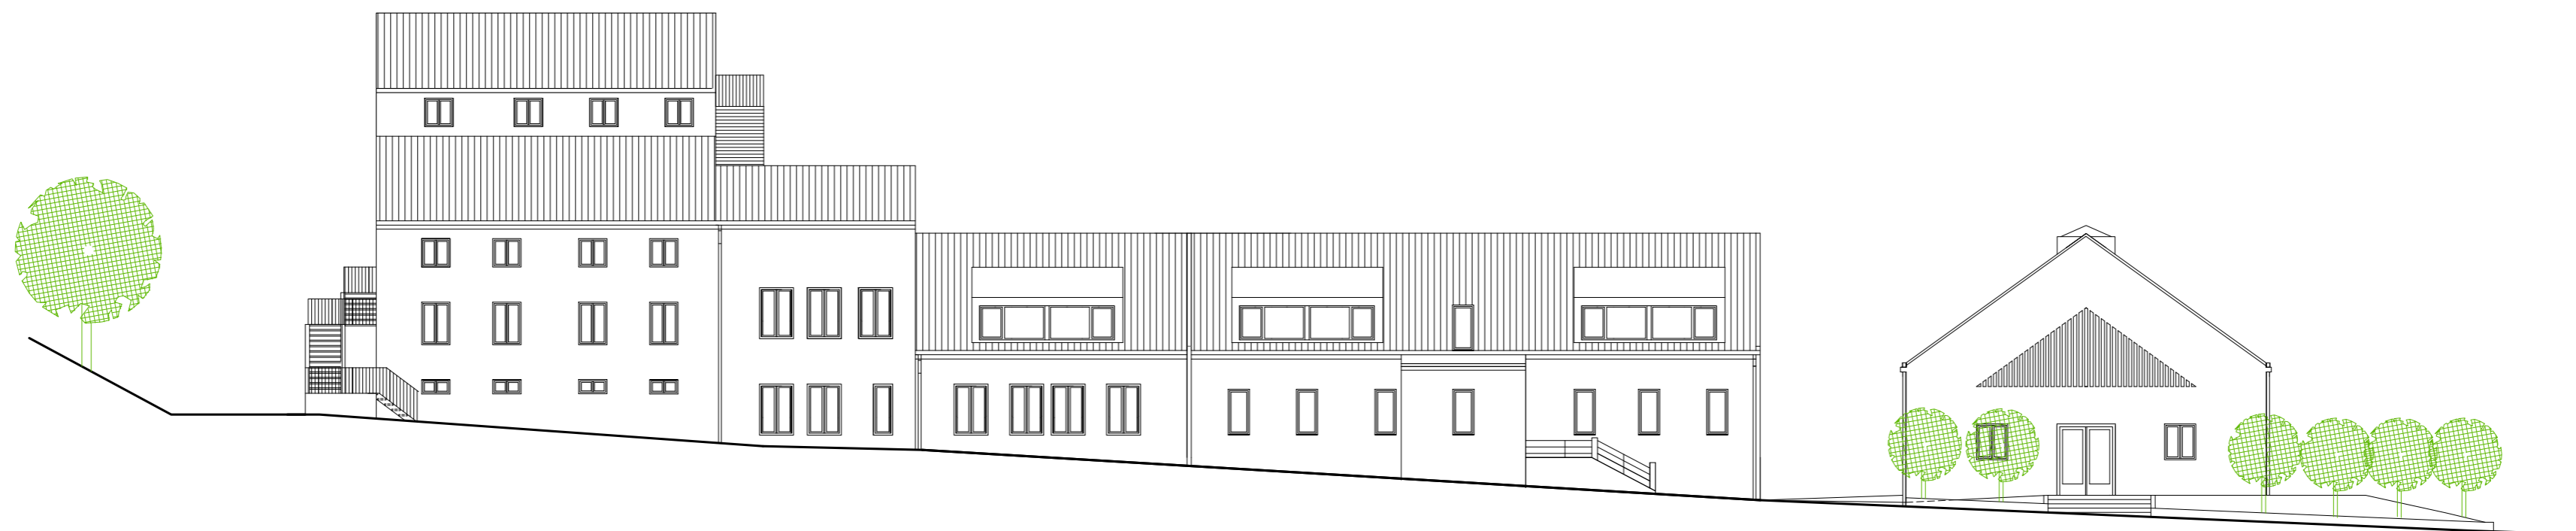

POHLED JIŽNÍ





PANSKÝ DVŮR, VENKOVNÍ POHLEDY





PANSKÝ DVŮR, VNITŘNÍ NÁDVOŘÍ





RESTAURACE



EXPOZICE ZANIKLÝCH STŘEDOVĚKÝCH VESNIC



LITERÁRNÍ KAVÁRNA, CUKRÁRNA





KULTURNÍ, SPOLEČENSKÝ, SPORTOVNÍ SÁL