POHLED JIHOZÁPADNÍ

M 1:100

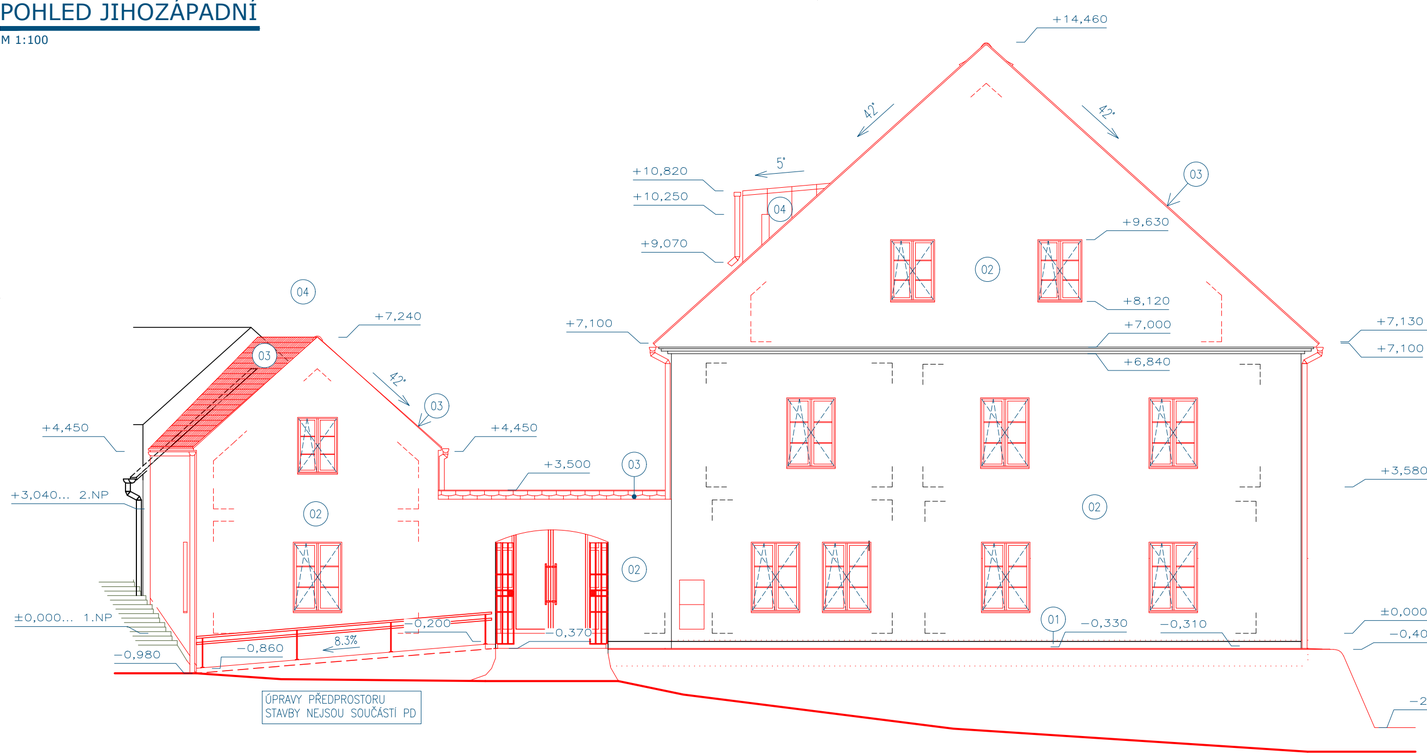

POHLED JIHOVÝCHODNÍ

M 1:100

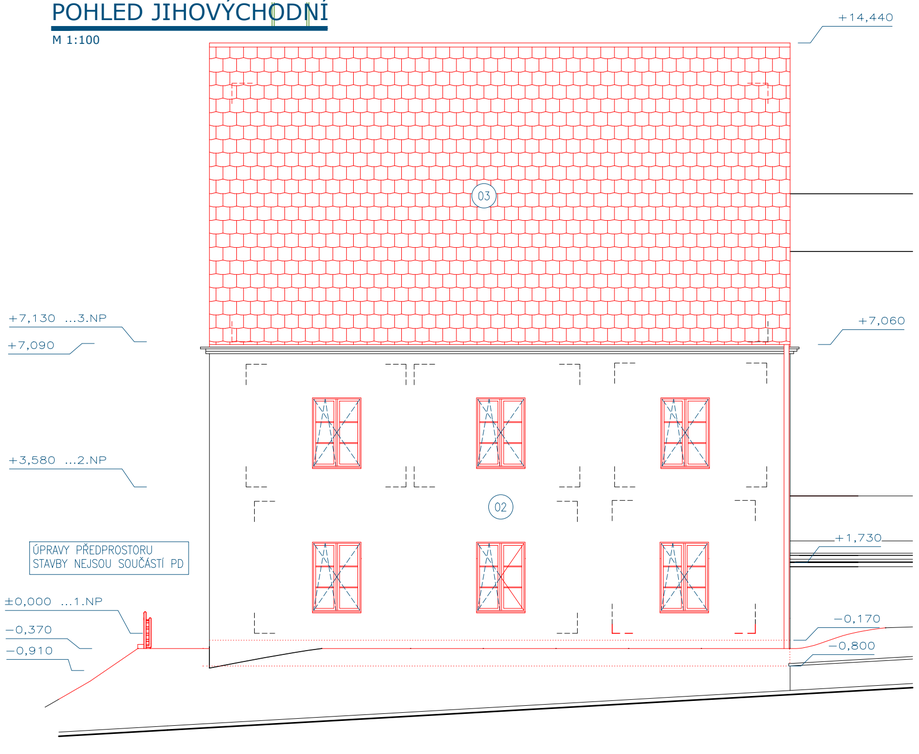

POHLED SEVEROVÝCHODNÍ

M 1:100

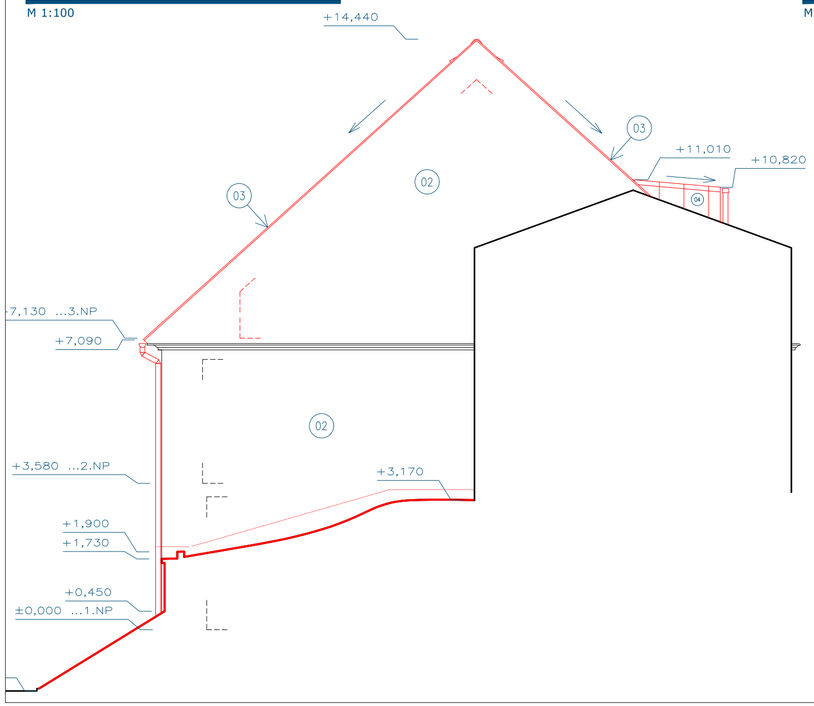

POHLED SEVEROZÁPADNÍ

M 1:100

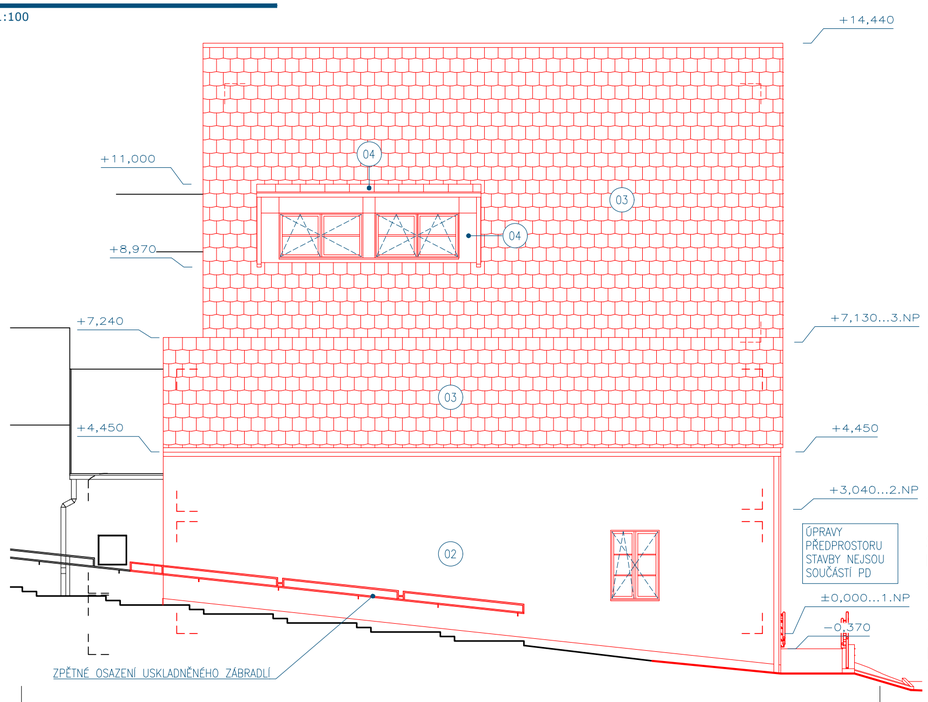

LEGENDA MATERIÁLŮ

- 01 SOKL, JEMNOZRNNÁ OMÍTKA, ZRNO DO 1,0mm
- 02 JEMNOZRNNÁ OMÍTKA, ZRNO DO 1,0mm
- 03 KRYTINA BOBROVKA (ŠUPINOVÉ KRYTÍ)
- 04 TITANZINKOVÁ STŘEŠNÍ KRYTINA; STOJATÁ DRÁŽKA

investor **Městys Jedovnice, Havlíčkovo náměstí 71, 679 06 Jedovnice**

generální projektant
Ing.arch. Jiří Vácha
Pod Kaplí 40, 644 00 Brno
HIP / vedoucí projektu
Ing.arch. Jiří Vácha tel 777 082665

projektant části PD
zodpovědný projektant Ing.arch. Jiří Vácha
vypracoval Ing.arch. Jan Stratílek

název projektu | č. zakázky 0524 | umístění objektu : k.ú. Jedovnice, p.č. 292/1, 288/8

STAVEBNÍ ÚPRAVY POLYFUNKČNÍHO DOMU, HAVLÍČKOVO NÁMĚSTÍ 44, JEDOVNICE

část projektu: **ARCHITEKTONICKO STAVEBNÍ ŘEŠENÍ**
datum: **02-2025**
měřítko výkresu: **1 : 100**
stupeň dokumentace: **DSP**
číslo části: **D1.1**
číslo revize:
číslo výkresu: **15**

POHLEDY - NAVRHOVANÝ STAV