


# Pasport místních komunikací městysu Jedovnice

Přehledný situační výkres

M 1 : 10000

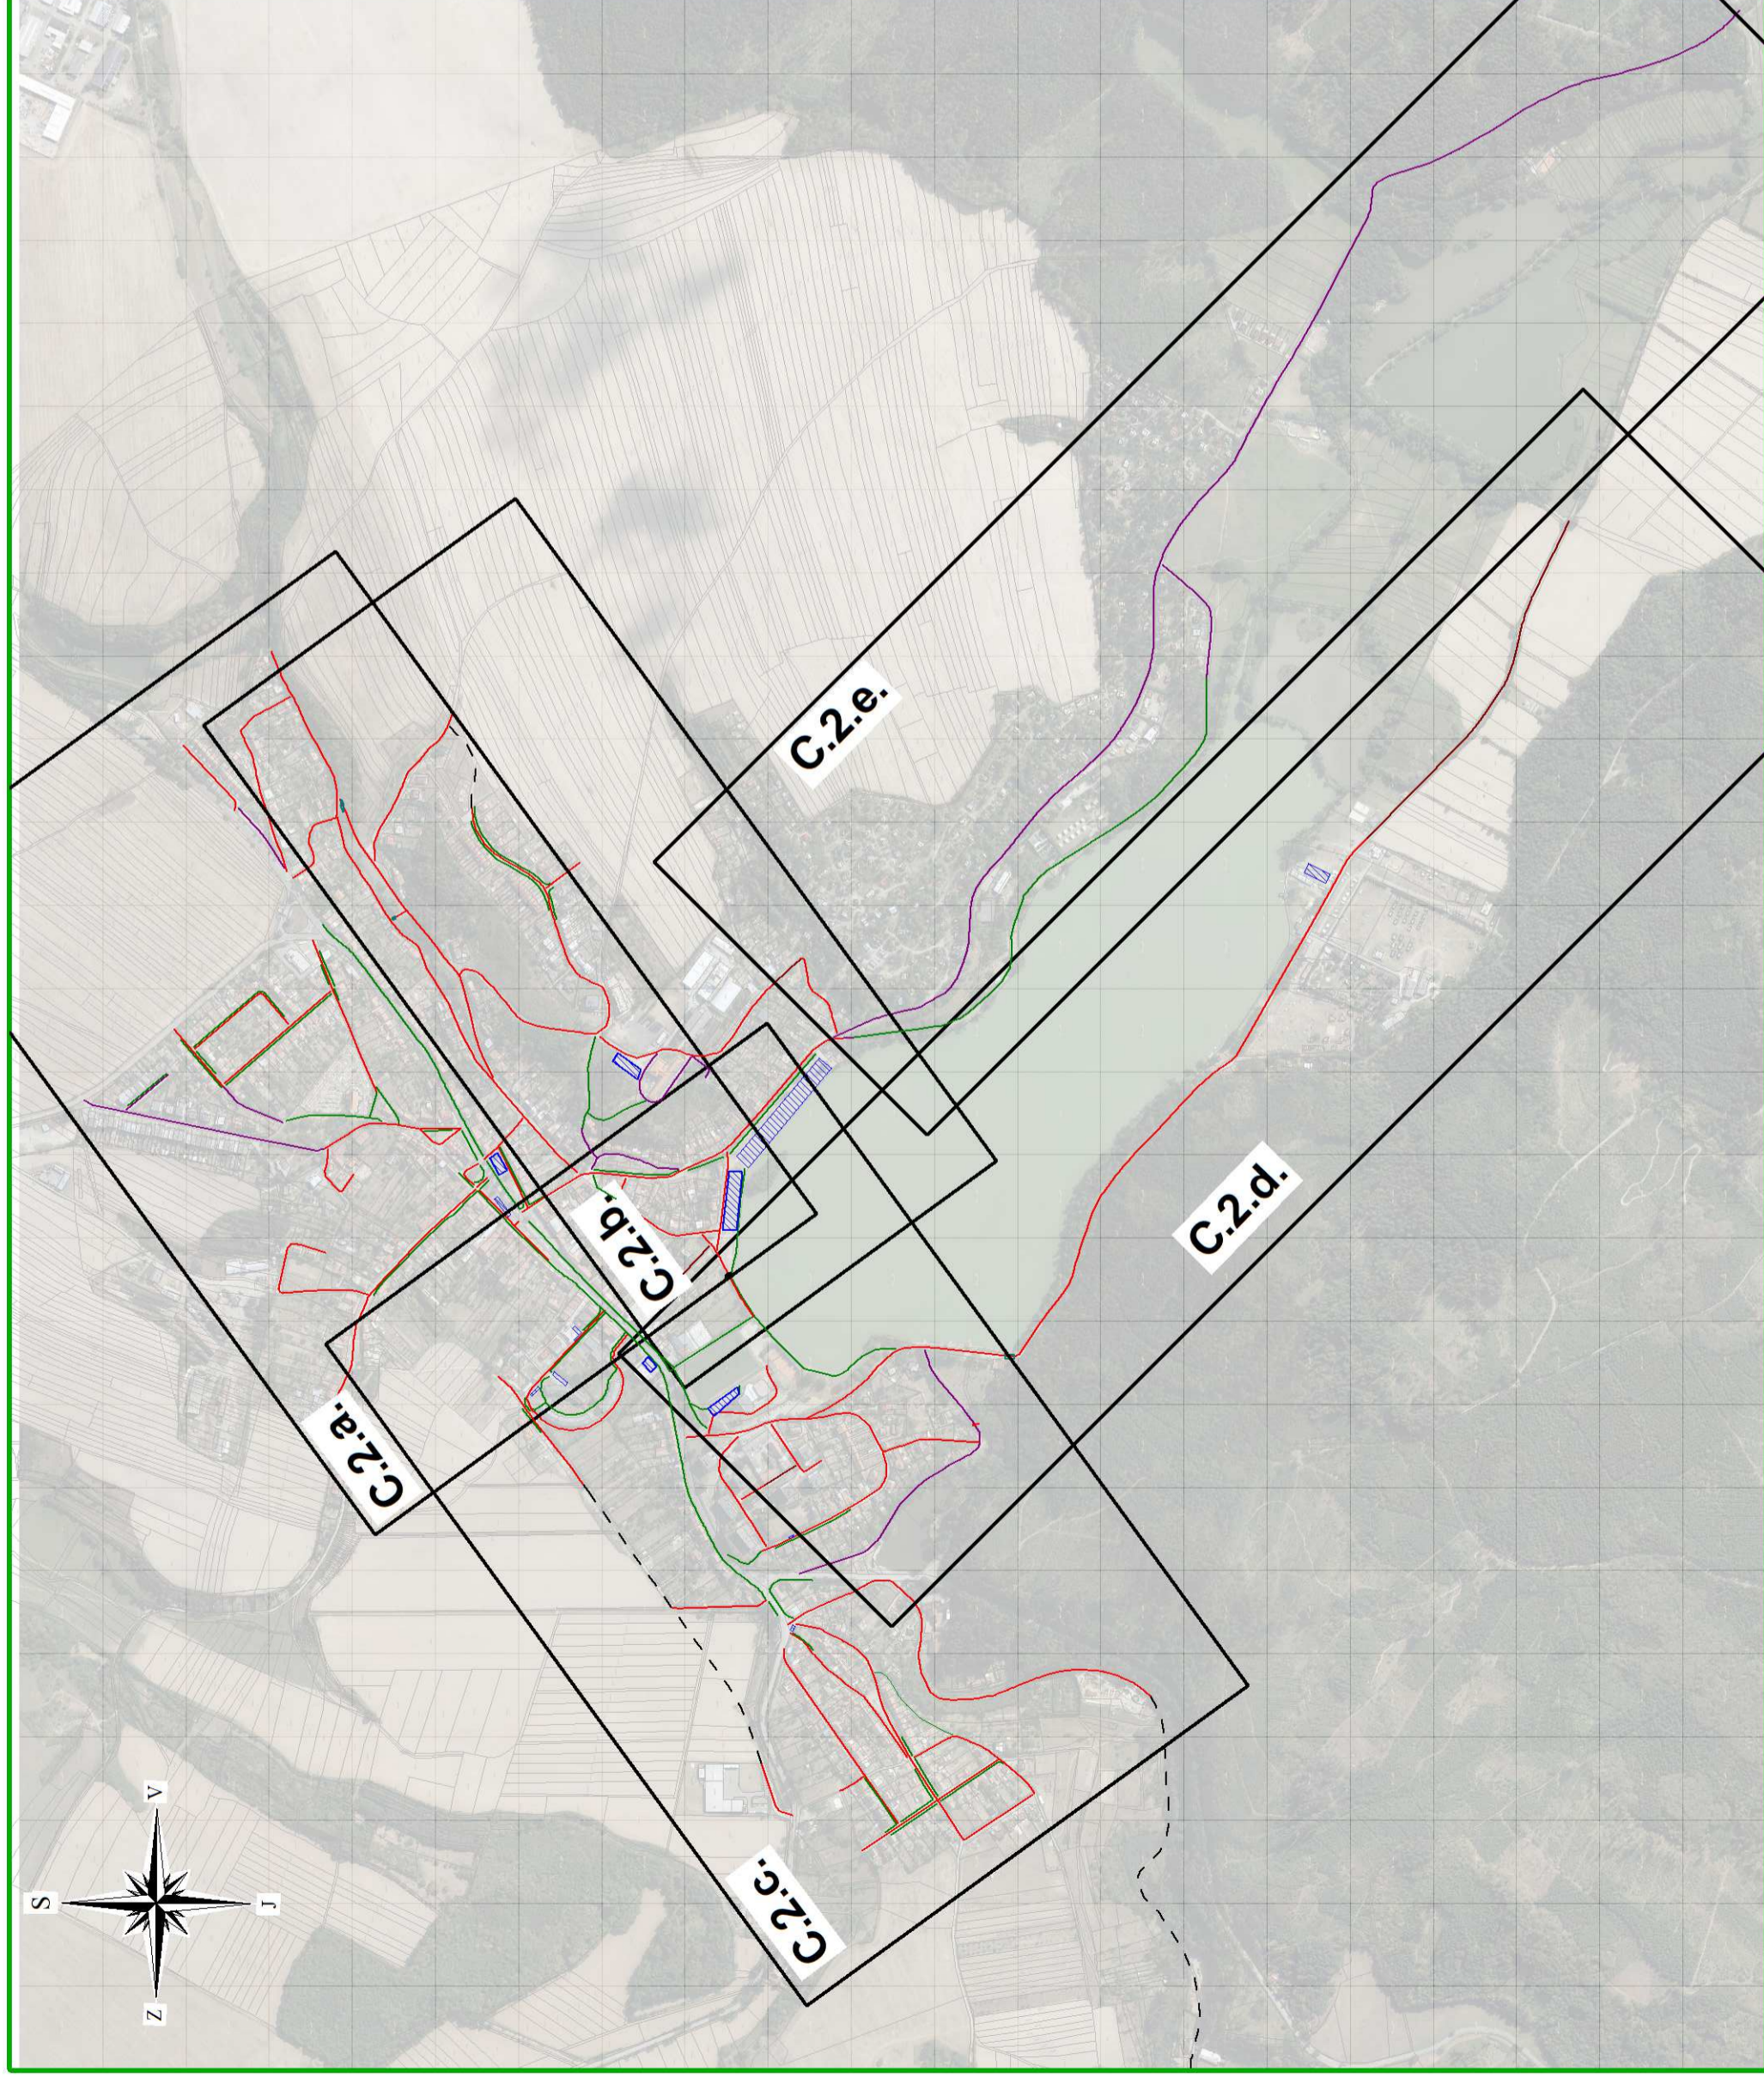

## LEGENDA OBJEKTŮ

ZNAČKA	POPIS
	MÍSTNÍ KOMUNIKACE III. TŘÍDY
	MÍSTNÍ KOMUNIKACE IV. TŘÍDY
	ÚČELOVÁ KOMUNIKACE
	NAVŘZENÁ KOMUNIKACE
	CHODNÍK
	PARKOVIŠTĚ
	MOST

Polohopisný systém: S-JTSK Výškopisný systém: B.p.v.

REGIOPROJEKT BRNO	
Projektová a inženýrská činnost v oboru státní správy, vzdělávání, hospodářství a regionálního rozvoje U Svatavy 2, 618 00 Brno, IČ: 00220078, tel.: 602 033 120	
Vedoucí projektant: Ing. Petr Marčák	Kreslil: Ing. Petr Chytka
Stavebník: Městys Jedovnice	Zodpovědný projektant: Ing. Jiří Stavel
K.ú.: Jedovnice	Kraj: Jihomoravský
Název akce / stavebního objektu:	
<b>Pasport místních komunikací městysu Jedovnice</b>	
Obsah:	
Přehledný situační výkres	Výkres číslo: <b>C.1.</b>
	Měřítko: 1 : 10000
	Formát: 3 x A4
	Datum: 08/2019
	Stupeň PD: Pasport
	Archivační č.: 18065-14XC-CP