

STÁVAJÍCÍ VEDENÍ EG.D

- — — venkovní vedení VN
- — — — — podzemní kabelové vedení VN
- — — venkovní vedení NN
- — — — — podzemní kabelové vedení NN



PROJEKTOVANÉ VEDENÍ EG.D

- — — — — podzemní kabelové vedení NN

POPIS K JEDNOTLIVÝM LISTŮM SITUAČNÍCH VÝKRESŮ STAVBY:

OBNOVA NN - LISTY 1-6 (A2, 1:500)

OBNOVA NN - LIST 7 (A3, 1:500)

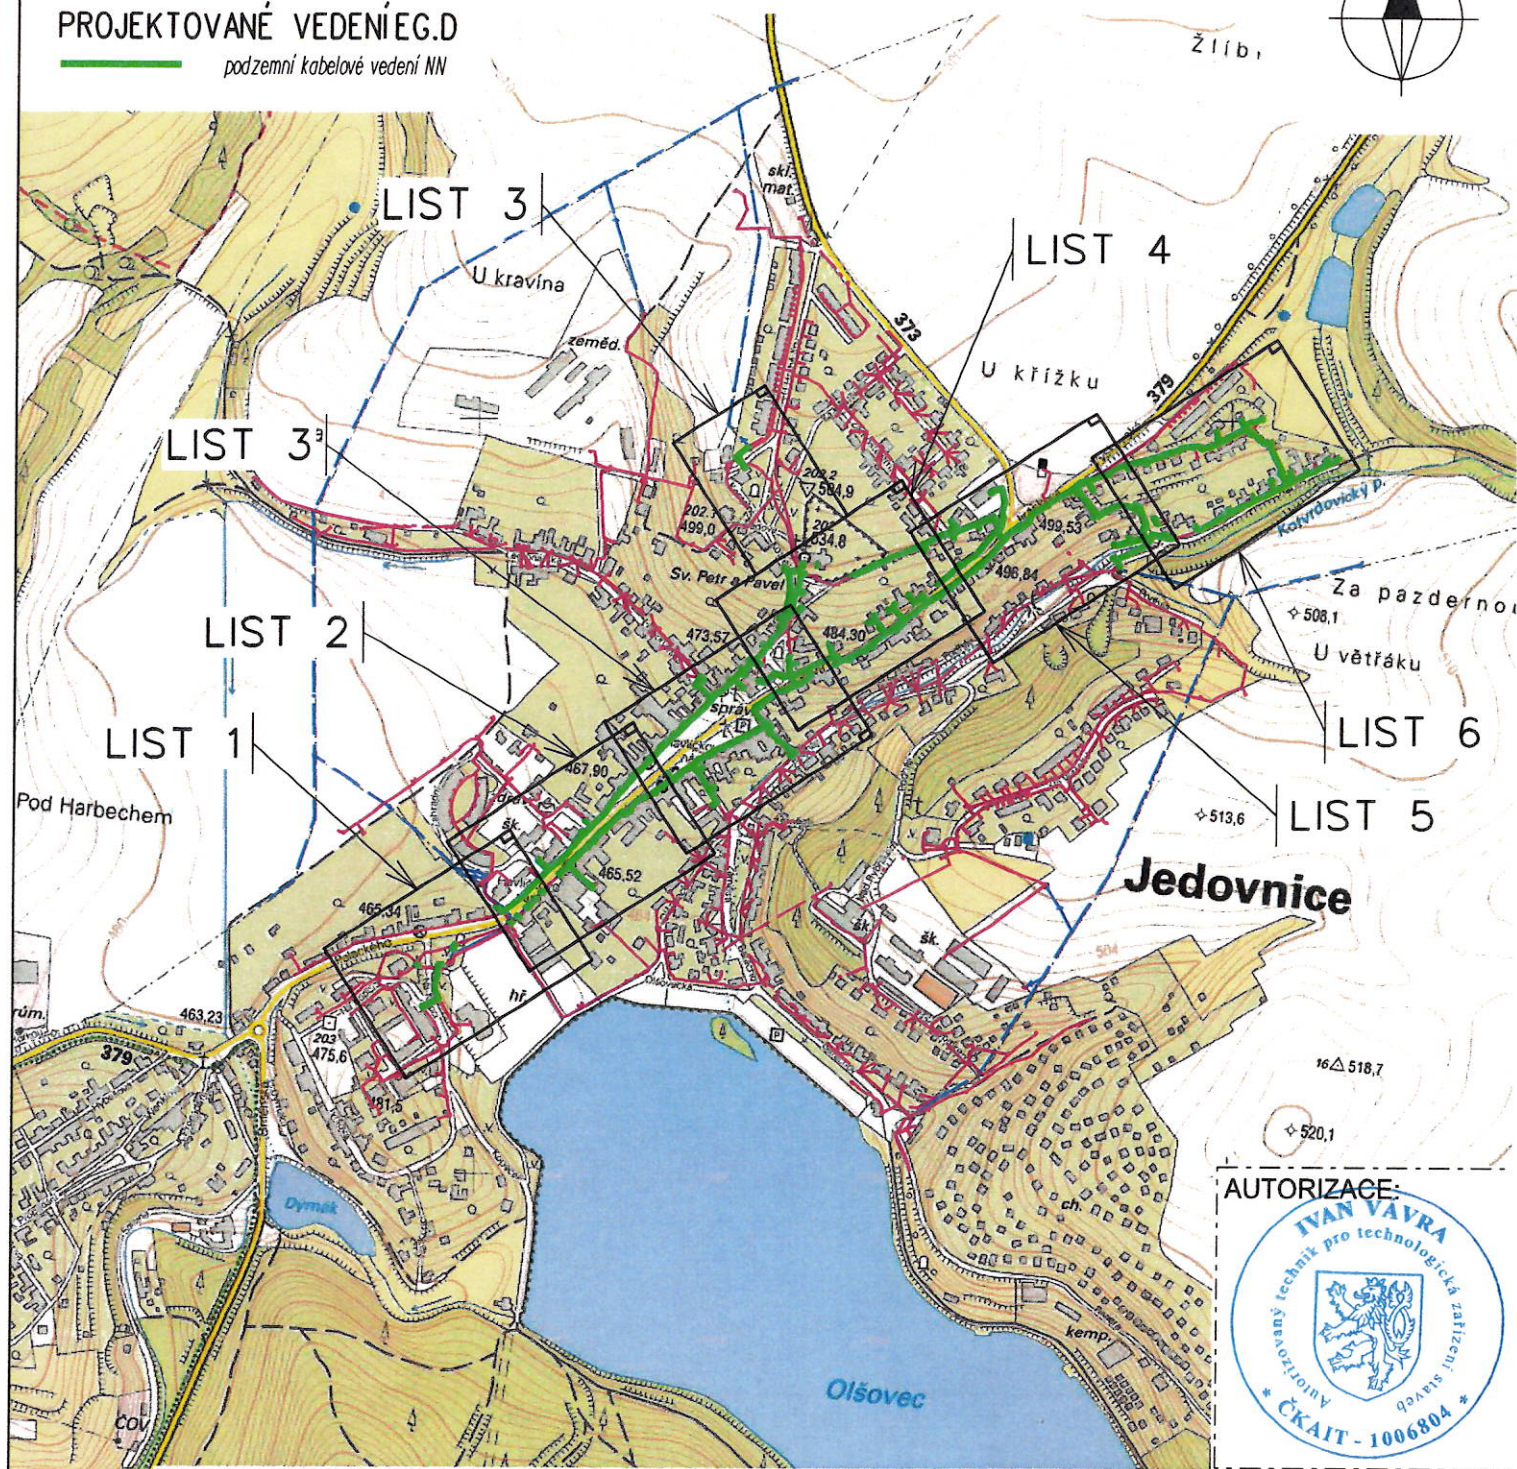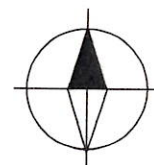

VYPRACOVAL	Miroslav Pokorný	ZOD. PROJEKTANT	Ivan Vávra
ZHOTOVITEL PD	ELQA, s.r.o., Blanenská 1856/6, 664 34 Kuřim, IČ: 49977121		
KRAJ	Jihomoravský	OKRES	Blansko
KATASTR. ÚZEMÍ	Jedovnice (658154)		
MÍSTO STAVBY	Jedovnice		
STAVEBNÍK	EG.D, a.s. Lidická 1873/36, 602 00 Brno		
NÁZEV STAVBY	JEDOVNICE - OBNOVA NN, STŘED		
NÁZEV VÝKRESU			

Č. STAVBY:	1040008704
DATUM:	01/2023
FORMÁT:	A4
STUPEŇ PD:	DUR
MĚŘÍTKO:	1:10000
Č. VÝKRESU:	C.1