


GRAFICKÁ LEGENDA

| stav | návrh | úz.rezervy | |
|------|-------|------------|--|
| | | | zástavba obce |
| | | | plynovod VTL plynovod STL plynovod NTL |
| | | | objekt na síti VTL (regulační stanice) |
| | | | venkovní vedení VVN venkovní vedení VN distribuční venkovní vedení VN ke zrušení kabelové vedení VN distribuční |
| | | | objekt na VN vedení (trafostanice) objekt na VN vedení ke zrušení |
| | | | OP plynovodu VTL koridor vedení VVN (110kV) |
| | | | OP vedení VN OP objektu na síti VN |
| | | | trasa optického (síťového) kabelu základňové stanice radiolokové trasy |
| | | | hranice řešeného území |

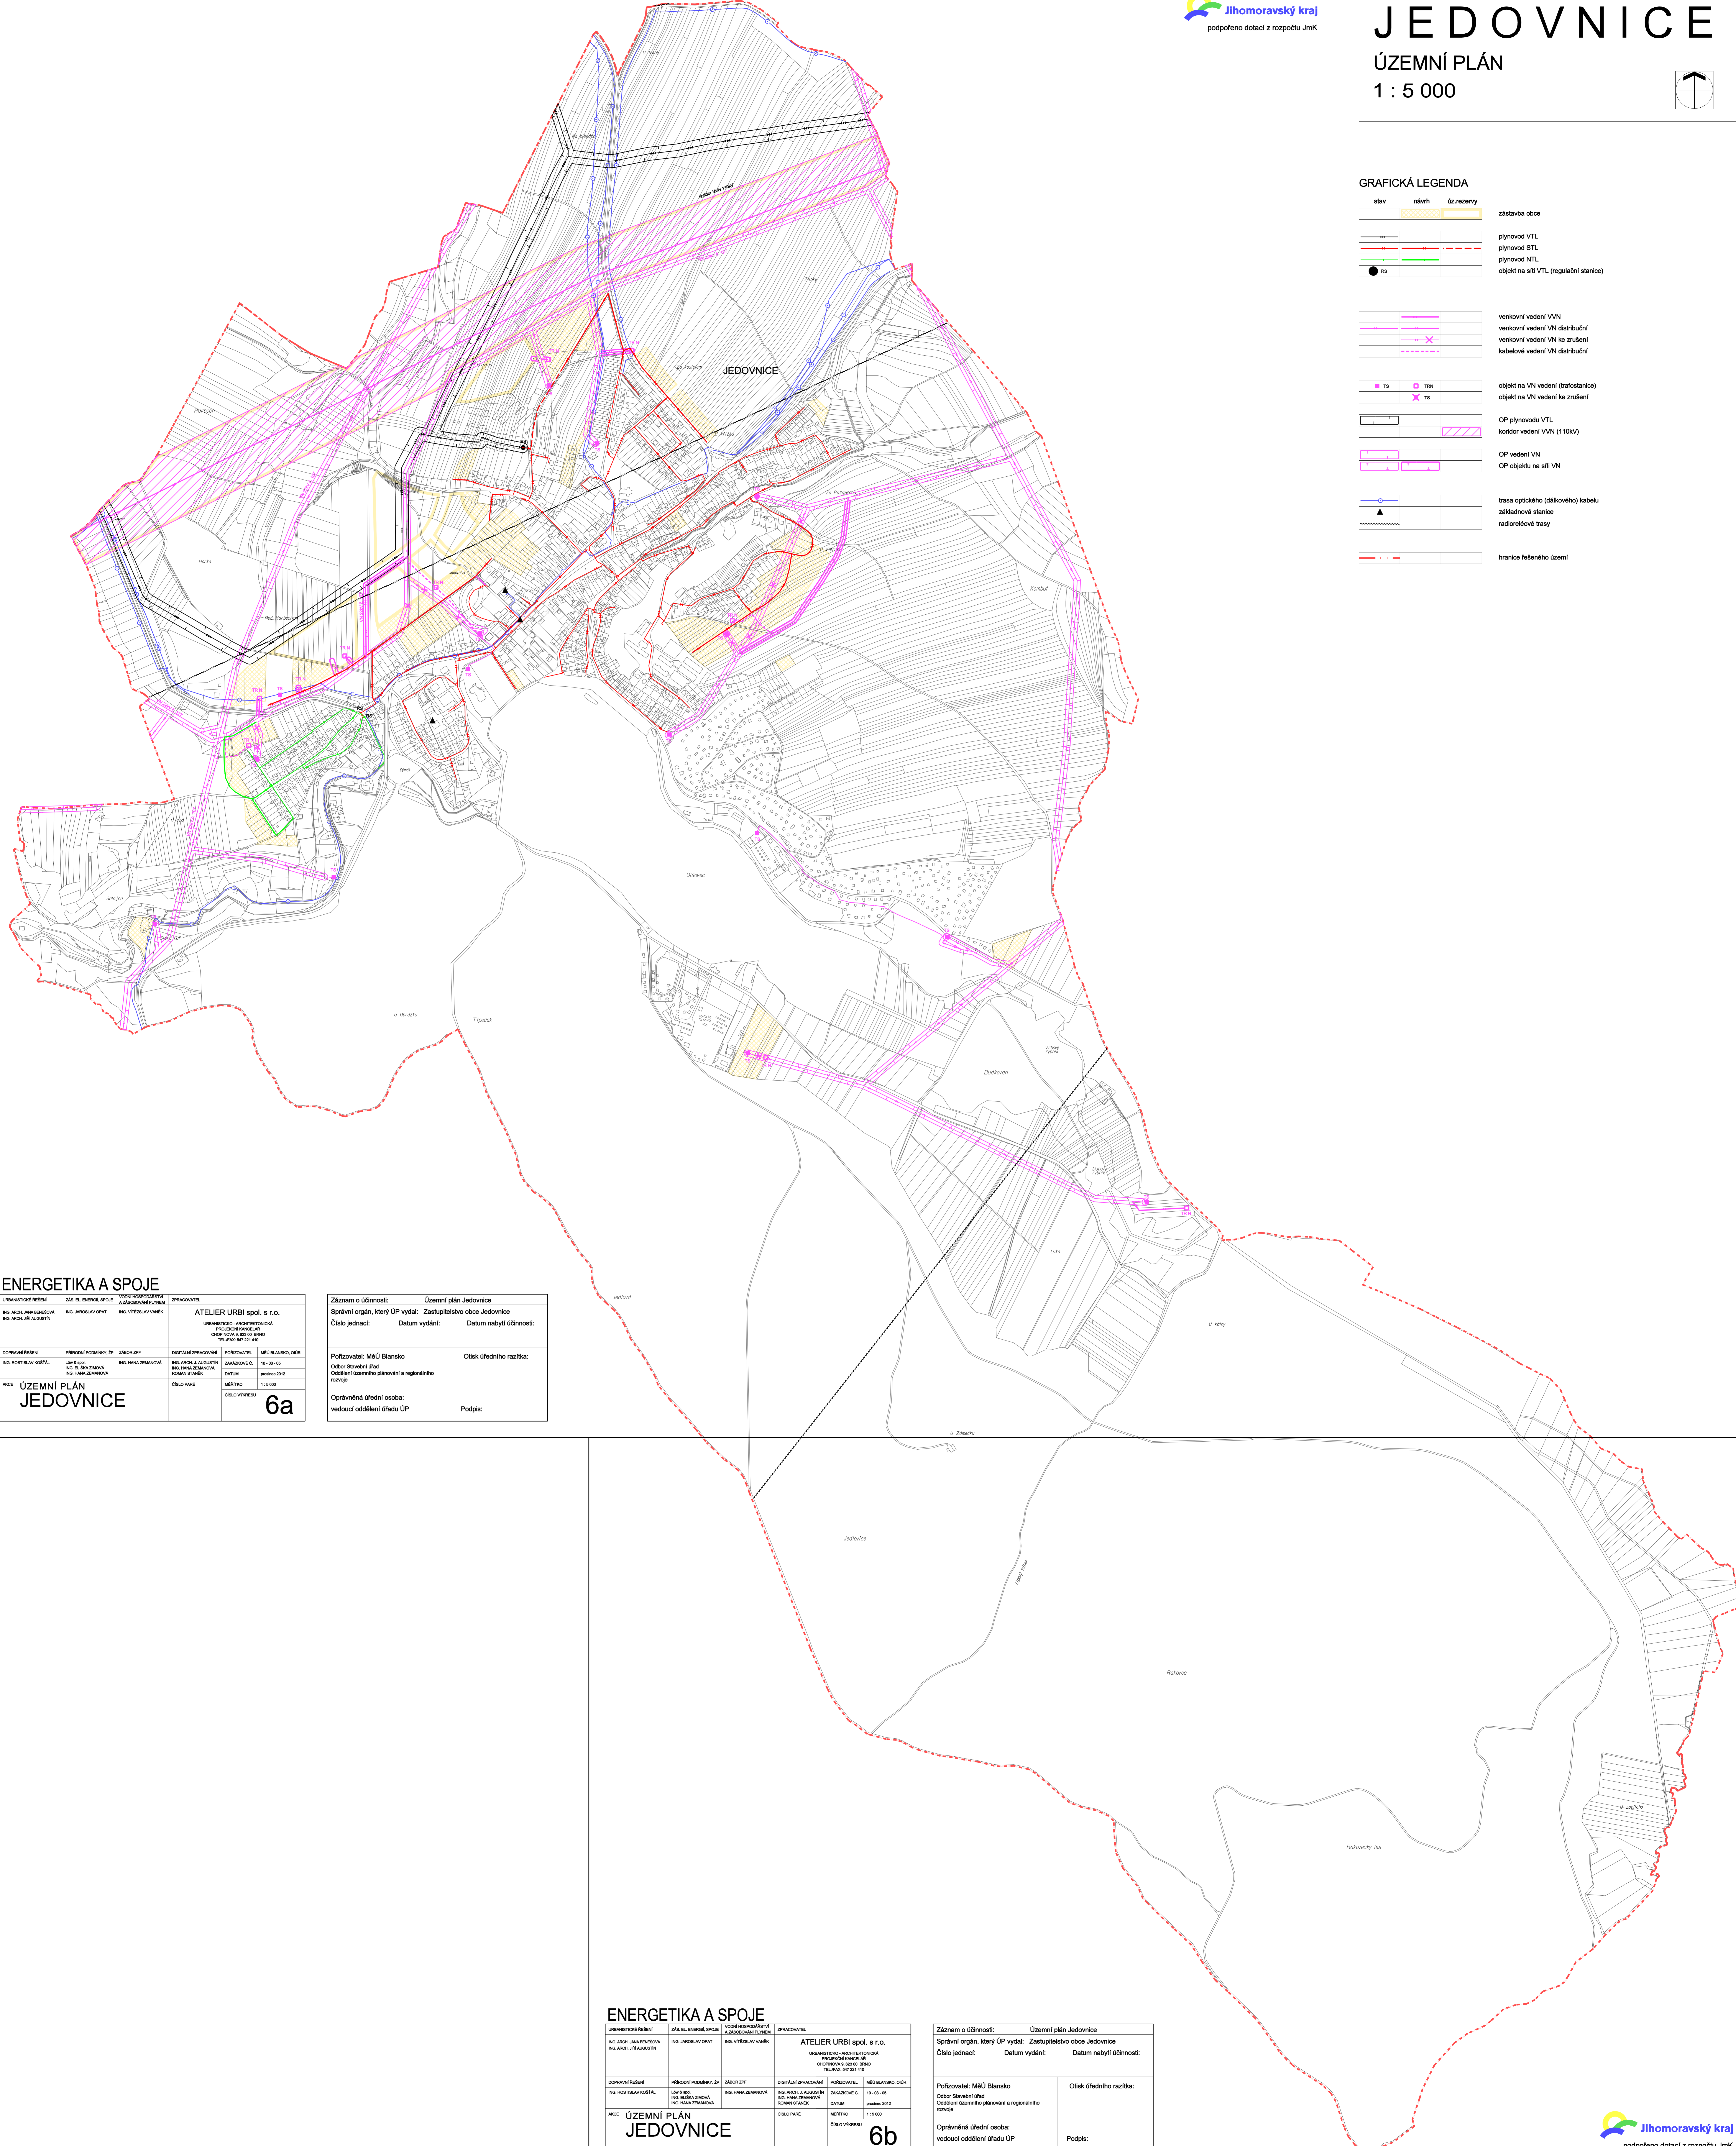

ENERGETIKA A SPOJE

| | | | |
|---|---|--|---|
| URBANISTICKÉ ŘEŠENÍ ING. ARCH. JANA BENEŠOVÁ ING. ARCH. JIŘÍ AUGUSTIN | ZÁM. EL. ENERGET. ÚPRAV ING. JAROSLAV OPAT | TECHNICKÉ PODROBNOSTI A ZÁSOBOVNÍ PLÁNOVÁNÍ ING. VITĚZSLAV VANĚK | SPRAVODATEL ATELIER URBI spol. s r.o. URBANISTICKO-ARCHITECTONICKÁ PROJEKČNÍ KANCELÁŘ DOPRAVNÍ 802/II, BRNO TEL: FAKS 547 221 419 |
| DOPRAVNÍ ŘEŠENÍ ING. ROSTISLAV KOŤAL | PŘÍRODNÍ POMĚRY, ŽP ING. MĀRA ŽEMANOVÁ | ZÁKAZNÍ ŽP ING. HANA ŽEMANOVÁ | OSTATNÍ SPRACOVÁNÍ ING. ARCH. J. AUGUSTIN ING. HANA ŽEMANOVÁ ROMANA STANEK |
| AKCE ÚZEMNÍ PLÁN JEDOVNICE | | POŘIZOVATEL MĚO BLANSKO, OÚK | ZAKAZOVATEL 10-09-16 DŮLHÝ 29. srpna 2012 |
| | | MĚŘENÍ 1:1 000 | CÍLOVÝ PÁNEJ OŠLOV VÝHEŘU |

| | |
|---|-------------------------|
| Záznam o účinnosti: Územní plán Jedovnice | |
| Správní orgán, který ÚP vydal: Zastupitelstvo obce Jedovnice | |
| Číslo jednací: Datum vydání: Datum nabytí účinnosti: | |
| Pořizovatel: MÚ Blansko Odbor Stavební úřad Odělení územního plánování a regionálního rozvoje | Otisk úředního razítka: |
| Oprávněná úřední osoba: vedoucí oddělení úřadu ÚP | Podpis: |

6a

ENERGETIKA A SPOJE

| | | | |
|---|---|--|---|
| URBANISTICKÉ ŘEŠENÍ ING. ARCH. JANA BENEŠOVÁ ING. ARCH. JIŘÍ AUGUSTIN | ZÁM. EL. ENERGET. ÚPRAV ING. JAROSLAV OPAT | TECHNICKÉ PODROBNOSTI A ZÁSOBOVNÍ PLÁNOVÁNÍ ING. VITĚZSLAV VANĚK | SPRAVODATEL ATELIER URBI spol. s r.o. URBANISTICKO-ARCHITECTONICKÁ PROJEKČNÍ KANCELÁŘ DOPRAVNÍ 802/II, BRNO TEL: FAKS 547 221 419 |
| DOPRAVNÍ ŘEŠENÍ ING. ROSTISLAV KOŤAL | PŘÍRODNÍ POMĚRY, ŽP ING. MĀRA ŽEMANOVÁ | ZÁKAZNÍ ŽP ING. HANA ŽEMANOVÁ | OSTATNÍ SPRACOVÁNÍ ING. ARCH. J. AUGUSTIN ING. HANA ŽEMANOVÁ ROMANA STANEK |
| AKCE ÚZEMNÍ PLÁN JEDOVNICE | | POŘIZOVATEL MĚO BLANSKO, OÚK | ZAKAZOVATEL 10-09-16 DŮLHÝ 29. srpna 2012 |
| | | MĚŘENÍ 1:1 000 | CÍLOVÝ PÁNEJ OŠLOV VÝHEŘU |

6b

| | |
|---|-------------------------|
| Záznam o účinnosti: Územní plán Jedovnice | |
| Správní orgán, který ÚP vydal: Zastupitelstvo obce Jedovnice | |
| Číslo jednací: Datum vydání: Datum nabytí účinnosti: | |
| Pořizovatel: MÚ Blansko Odbor Stavební úřad Odělení územního plánování a regionálního rozvoje | Otisk úředního razítka: |
| Oprávněná úřední osoba: vedoucí oddělení úřadu ÚP | Podpis: |