


JEDOVNICE


ÚZEMNÍ PLÁN

1 : 5 000

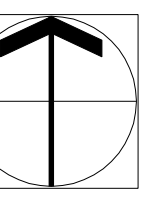

GRAFICKÁ LEGENDA

stav	návrh	úz.rezervy	
			zástavba obce
			plynovod VTL plynovod STL plynovod NTL
			objekt na síti VTL (regulační stanice)
			venkovní vedení VVN venkovní vedení VN distribuční venkovní vedení VN ke zrušení kabelové vedení VN distribuční
			objekt na VN vedení (trafostanice) objekt na VN vedení ke zrušení
			BP plynovodu VTL koridor vedení VVN (110kV)
			OP vedení VN OP objektu na síti VN
			trasa optického (dálkového) kabelu základnová stanice radioreléové trasy
			hranice řešeného území

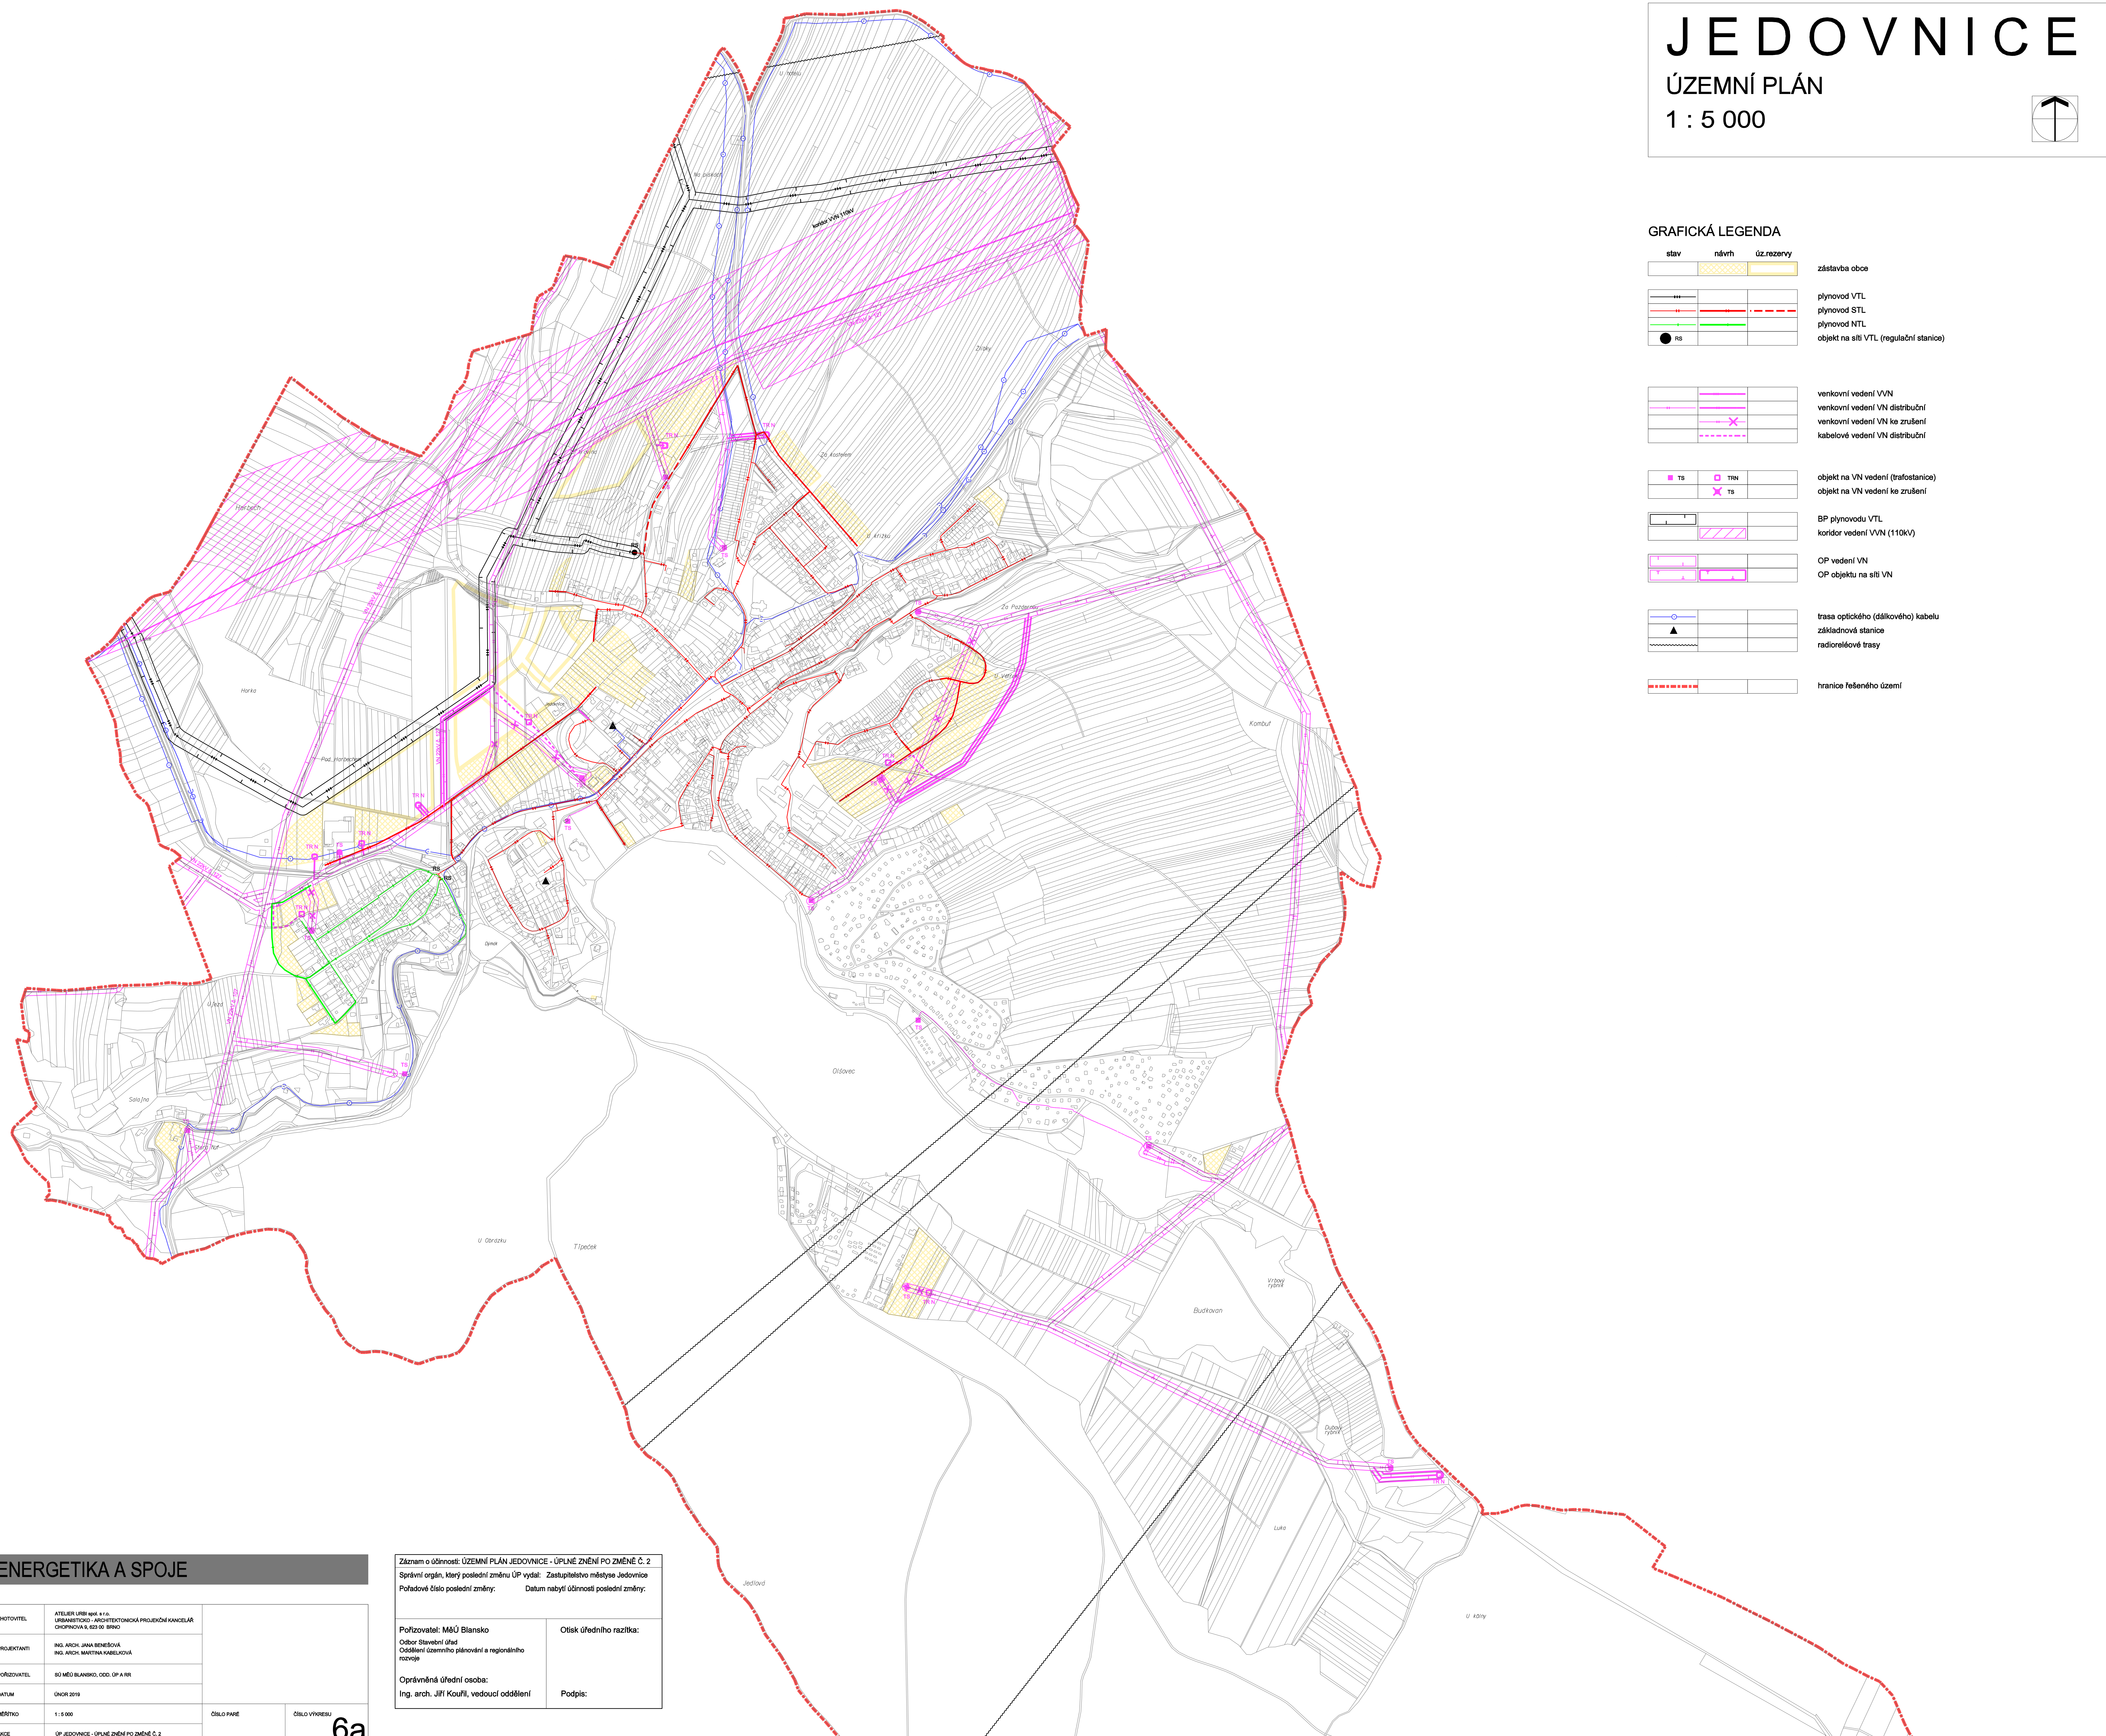

ENERGETIKA A SPOJE

ZKOTOVITEL:	ATELIER URBANISMA s.r.o. URBANISTICKO - ARCHITECTONICKÁ PRŮMYŠLENÁ KANCELÁŘ CHOPINA 6, 602 00 BRNO		
PROJEKTANT:	ING. ARCH. JANA BENEŠOVÁ ING. ARCH. MARTINA KABELIČKOVÁ		
POŘIZOVATEL:	SO MĚÚ BLANSKO, ODD. OP A RR		
DATUM:	ÚNOR 2019		
MĚŘÍTKO:	1 : 5 000	ČÍSLO PÁNE:	ČÍSLO VÝKRESU:
AKCE:	ÚP JEDOVNICE - ÚPLNÉ ZNĚNÍ PO ZMĚNĚ Č. 2		6a

Záznam o účinnosti: ÚZEMNÍ PLÁN JEDOVNICE - ÚPLNÉ ZNĚNÍ PO ZMĚNĚ Č. 2
Správní orgán, který poslední změnu ÚP vydal: Zastupitelstvo městyse Jedovnice
Pořadové číslo poslední změny: Datum nabytí účinnosti poslední změny:

Pořizovatel: MěÚ Blansko Oddělení územního plánování a regionálního rozvoje	Otsk úředního razítka:
Oprávněná úřední osoba: Ing. arch. Jiří Kouřil, vedoucí oddělení	Podpis: