JEDOVNICE

ÚPLNÉ ZNĚNÍ ÚZEMNÍHO PLÁNU PO ZMĚNĚ Č. 3

1 : 5 000

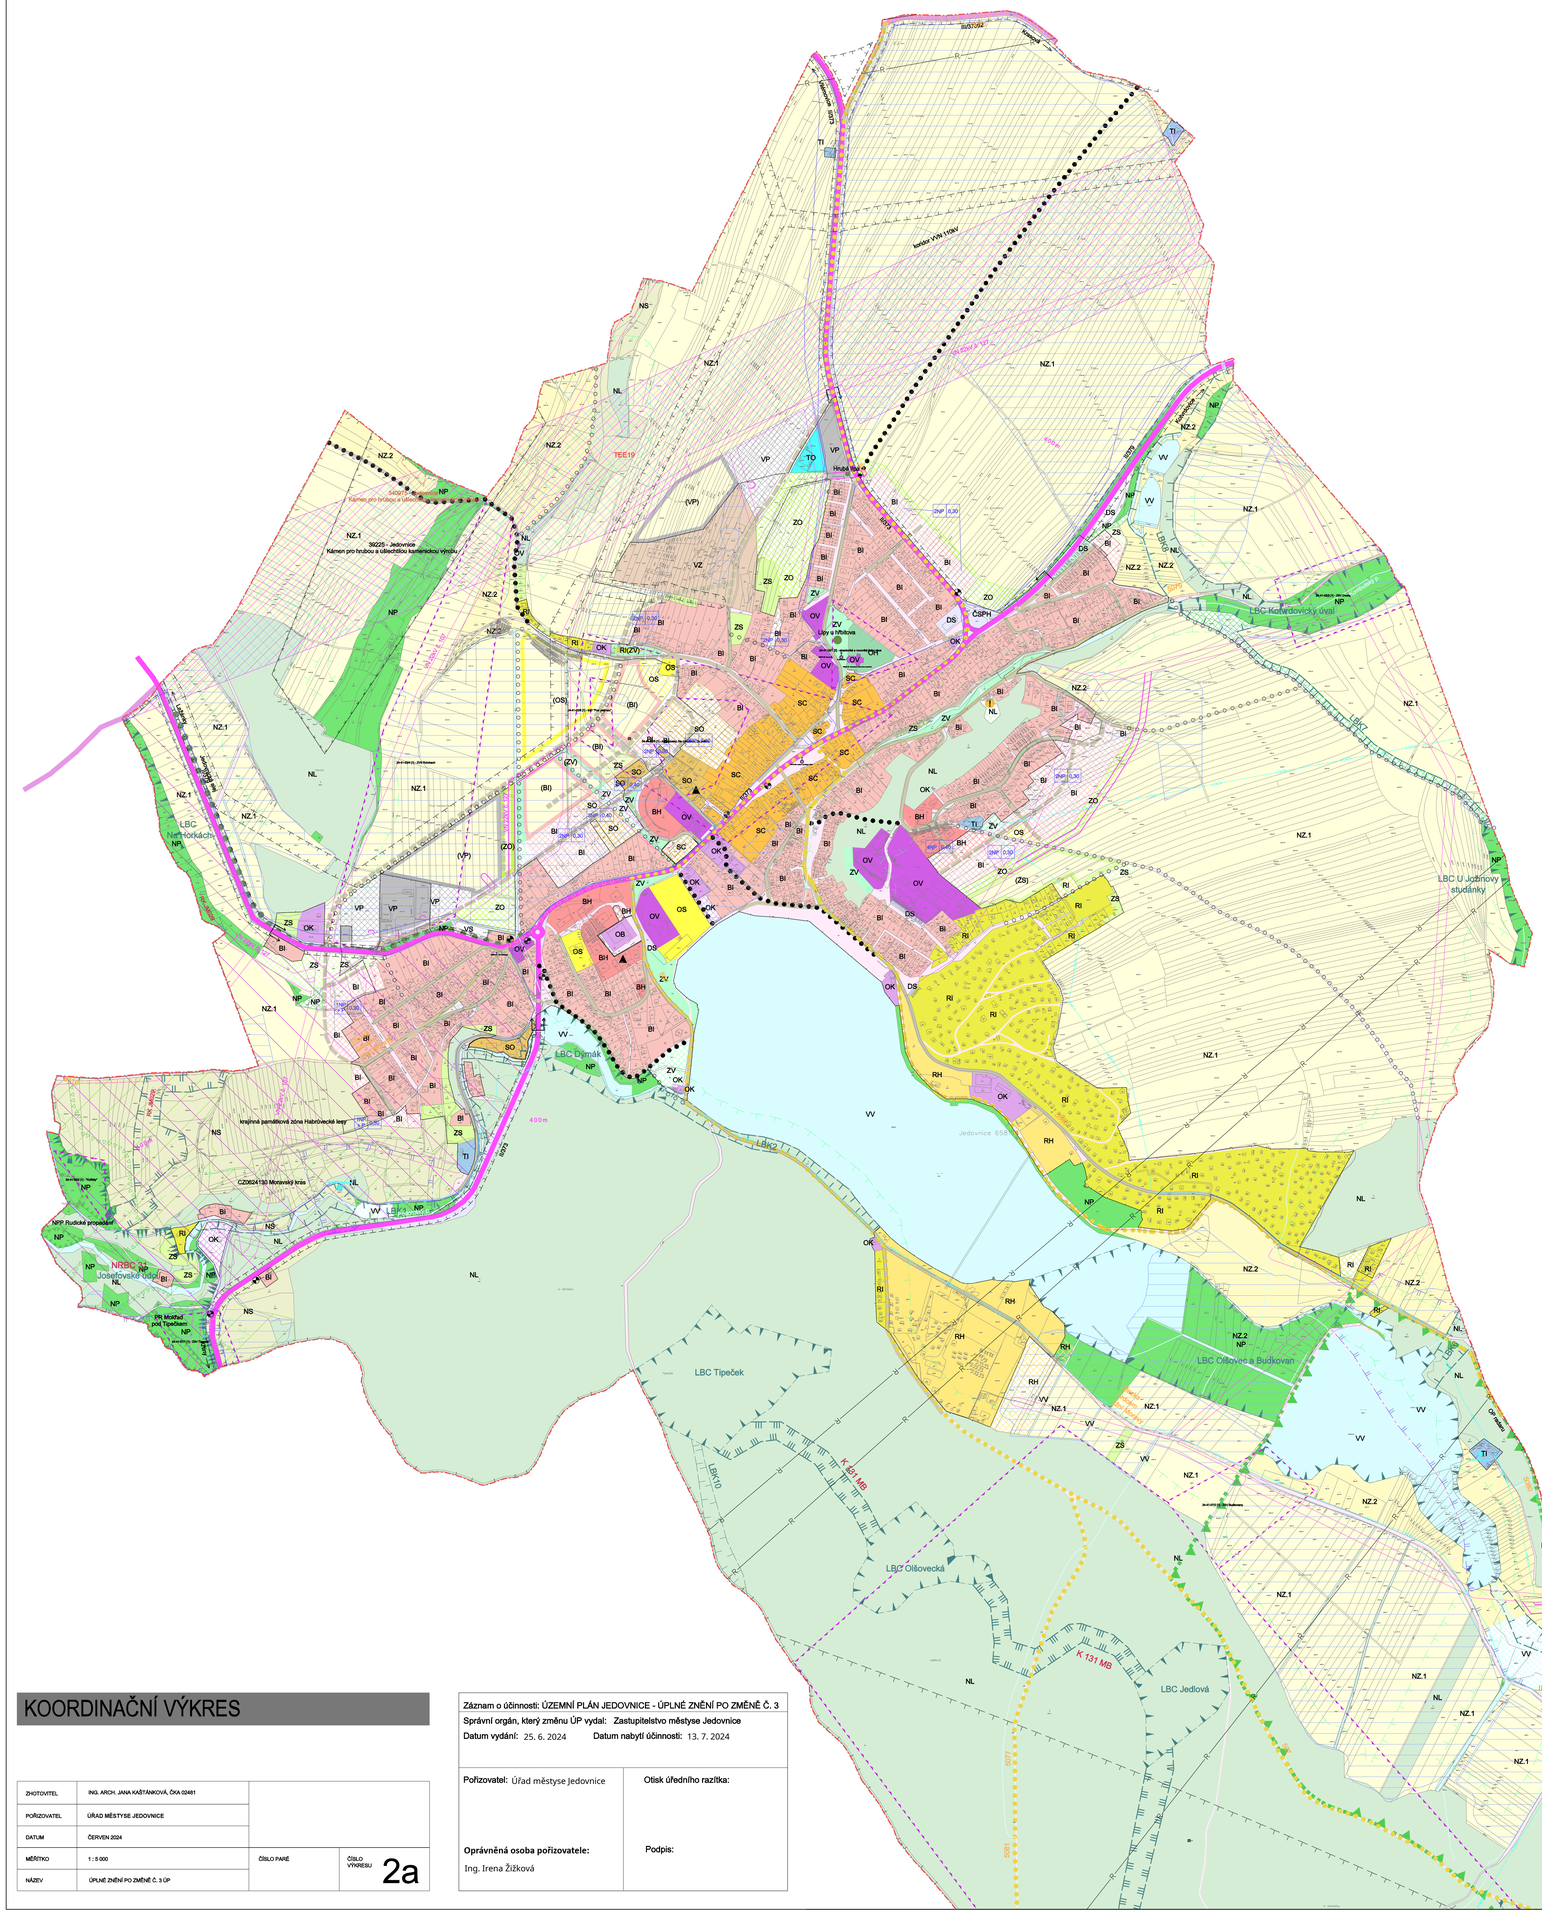
II/57092
Kozlovice
Kozlovice
TI
TI
kmeny VVN 110kV
NS
NZ.1
NZ.2
NL
TEE19
VP
TO
Hrubá Voda
(VP)
ZO
VZ
ZS
NP
39225 - Jedovnice
Kámen pro hrubou a ušlechtilou kamenickou výrobu
NZ.1
NZ.2
NL
OV
NP
NZ.2
RI
OK
RI(ZV)
OS
(OS)
(BI)
(ZV)
ZS
SO
(VP)
(ZO)
BH
OV
OS
DS
ZV
OK
VP
VP
VP
ZO
ZS
OK
BI
ZS
ZS
NP
NP
NZ.1
NZ.1
NS
krajinná památková zóna Habrůvecké lesy
400m
C2060413 Moravský kras
NPP Rudické propadání
NP
RI
OK
NS
NL
NP
NRBC
Josefovské údolí
NP
NL
NP
NS
PR Mostová
(mat.Tipeček)
NP
NL
NZ.1
NZ.2
NZ.2
NZ.1
NZ.1
NZ.2
NZ.2
NZ.1
NZ.1
NZ.2
NZ.2
NP
NZ.1
NZ.1
NZ.2
NZ.2
NP
NZ.2
NZ.1
NZ.1
NZ.2
NZ.1
NZ.1
NZ.2
NZ.1
NZ.1