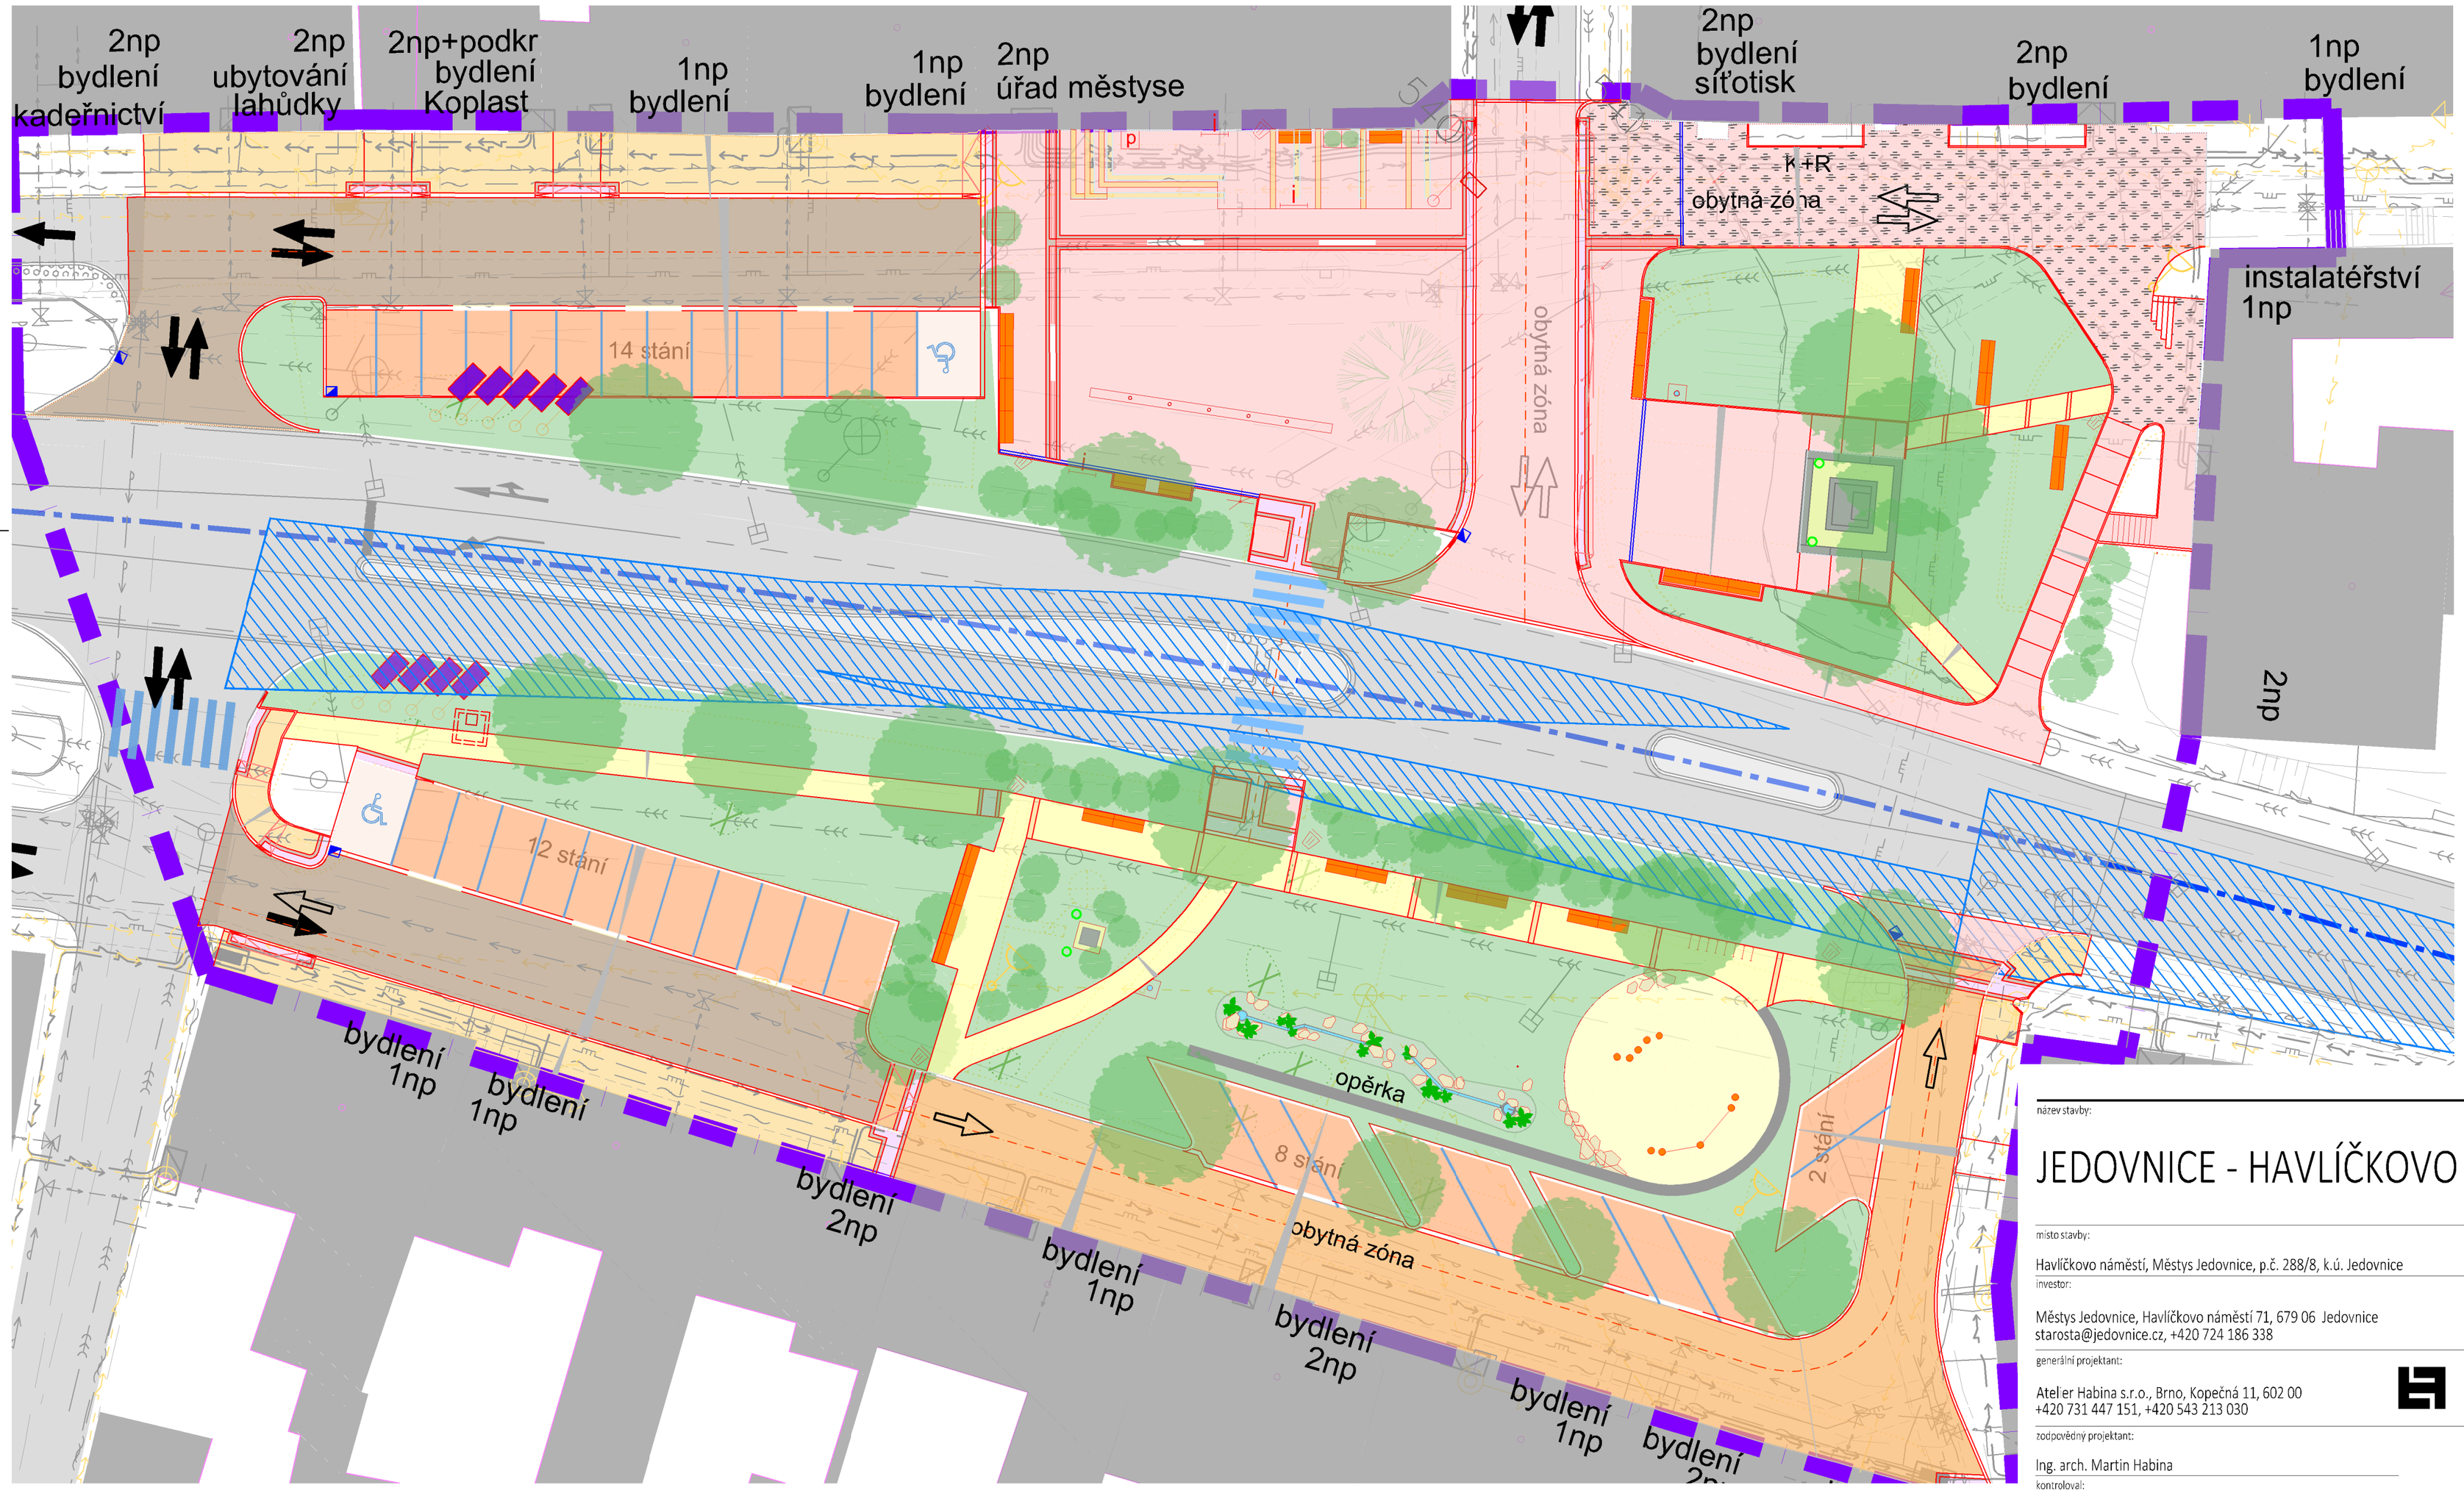

0,000 = 471,30 m n.m.

LEGENDA

- HRANICE PARCEL DLE KATASTRÁLNÍ MAPY
- STÁVAJÍCÍ OKOLNÍ OBJEKTY
- HRANICE ŘEŠENÉHO ÚZEMÍ
- STÁVAJÍCÍ RUŠENÉ KONSTRUKCE
- HLAVNÍ A VEDLEJŠÍ VSTUPY
- NAVRHOVANÉ OBJEKTY – PŮDORYSNÁ STOPA
- ROZHRANÍ ZPEVNĚNÝCH PLOCH

LEGENDA PLOCH

- STÁVAJÍCÍ KOMUNIKACE
- PLOCHY KOMUNIKACÍ ŽULOVÁ KOSTKA KOSTKA 16/16/16cm
- PLOCHY NÁMĚSTÍ ŽULOVÁ DLAŽBA ODSEK
- POUŽÍZENÉ PLOCHY S PŘEDNOSTÍ CHODCŮ
- PLOCHY PARKOVIŠŤ ZATRAVŇOVACÍ DLAŽBA – 17/17/8cm
- OBYTNÁ ZÓNA ŽULOVÁ DLAŽBA – KOSTKA 8/8/8cm
- CHODNÍKY BETONOVÁ DLAŽBA 30/20/60cm
- PARKOVÉ ÚPRAVY MINERÁLNÍ BETON
- DOPLŇKOVÁ PLOCHA HŘIŠŤ PRAHY KAČIREK
- KAČIREK

LEGENDA ZELENĚ

- POBYTOVÉ TRÁVNÍKY
- OSTATNÍ ZATRAVNĚNÉ PLOCHY
- TRVALKY
- OKRASNÉ TRAVINY A BYLINY
- POCHŮZÍ TRÁVNÍK ARMOVANÝ OBLÁZKY
- KÁCENÁ ZELEŇ
- ZACHOVÁVANÁ STÁVAJÍCÍ ZELEŇ
- NAVRHOVANÉ STROMY, KEŘE
- UMÍSTĚNÍ VÁNOČNÍHO STROMU
- ŽIVÝ PLOT
- ŽARDINIÉRY, STROMY V KVĚTNÍCÍCH

LEGENDA MOBILIÁŘE

- LAVIČKA S OPĚRADLEM/ BEZ
- PALISÁDY, KAMENY
- VODNÍ PRVEK ZEMNÍ FONTÁNY
- PÍTKO
- ODPADKOVÝ KOŠ
- INFORMAČNÍ SYSTÉM ÚŘEDNÍ DESKA, TURISTICKÉ INFORMACE
- INFORMAČNÍ SYSTÉM ROZCESTNÍK
- PAMĚTNÍ DESKA
- VLAJKOVÝ STOŽÁR
- STOJANY NA KOLA
- ZAHRAZOVACÍ SLOUPKY
- FVE NA STŘEŠE BUS/ SLOUPOVÉ

LEGENDA INŽENÝRSKÝCH SÍTÍ

- STÁVAJÍCÍ JEDNOTNÁ KANALIZACE, VČ. OCHR. PÁSMA
- STÁVAJÍCÍ VODOVOD, VČ. OCHR. PÁSMA
- STÁVAJÍCÍ PLYNOVOD, STL (GASnet), VČ. OCHR. PÁSMA
- STÁVAJÍCÍ NN (VODÁRENSKÁ, a.s.)
- STÁVAJÍCÍ NN NADZEMNÍ, K DEMONTÁŽI (E.G.D)
- BUDOUCÍ NN PODZEMNÍ (E.G.D)
- STÁVAJÍCÍ TELEKOMUNIKAČNÍ VEDENÍ (CETIN)
- STÁVAJÍCÍ, PONECHANÉ VEŘEJNÉ OSVĚTLENÍ
- RUŠENÉ VEŘEJNÉ OSVĚTLENÍ
- NAVRHOVANÉ VEŘEJNÉ OSVĚTLENÍ

- ROHLEDKOVÉ TROJÚHELNÍKY
- ORGANIZACE DOPRAVY S VYZNAČENÍM PŘEDNOSTI V JÍZDĚ

POZNÁMKA

– před zahájením zemních prací je nutné vytyčit stávající inženýrské sítě a v případě potřeby zažádat jejich správce o činnost v ochranném pásmu

název stavby:

JEDOVNICE - HAVLÍČKOVO NÁMĚSTÍ

místo stavby: č. parc.:

Havlíčkovo náměstí, Městys Jedovnice, p.č. 288/8, k.ú. Jedovnice

investor:

Městys Jedovnice, Havlíčkovo náměstí 71, 679 06 Jedovnice
starosta@jedovnice.cz, +420 724 186 338

generální projektant:

Atelier Habina s.r.o., Brno, Kopečná 11, 602 00
+420 731 447 151, +420 543 213 030

ATELIER HABINA

zodpovědný projektant: razítko, podpis:

Ing. arch. Martin Habina

kontroloval:

Ing. arch. Tomáš Berka

vedoucí projektant:

Ing. arch. Petra Kadlecová

vypracoval:

Ing. arch. Petra Kadlecová

stupeň projektu: datum:

DUR+DSP listopad 2023

část projektu: stavební objekt:

D.1.1 - ASŘ SO.01

měřítko:

obsah výkresu: č. výkresu: