


JEDOVNICE


ÚZEMNÍ PLÁN

1 : 5 000

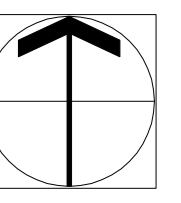

GRAFICKÁ LEGENDA

stav	návrh	ú.z.rezervy	
[Solid yellow]	[Yellow with dots]	[Yellow with dots]	zástavba obce
[Light blue]	[Light blue with dots]	[Light blue with dots]	vodní a vodohospodářské plochy
[Brown with dots]	[Brown with dots]	[Brown with dots]	kanalizace jednotná
[Brown with dots]	[Brown with dots]	[Brown with dots]	kanalizace jednotná k prověření
[Brown with dots]	[Brown with dots]	[Brown with dots]	kanalizace jednotná ke zrušení
[Green with dots]	[Green with dots]	[Green with dots]	kanalizace sphačková
[Green with dots]	[Green with dots]	[Green with dots]	kanalizace sphačková - výtlačný řád
[Green with dots]	[Green with dots]	[Green with dots]	kanalizace dešťová
[Brown with dots]	[Brown with dots]	[Brown with dots]	čistič. stanice odpadních vod
[Square with X]	[Square with X]	[Square with X]	čerpač. stanice
[Blue with dots]	[Blue with dots]	[Blue with dots]	záplavové území Q ₁₀₀
[Red dashed line]	[Red dashed line]	[Red dashed line]	hranice řešeného území

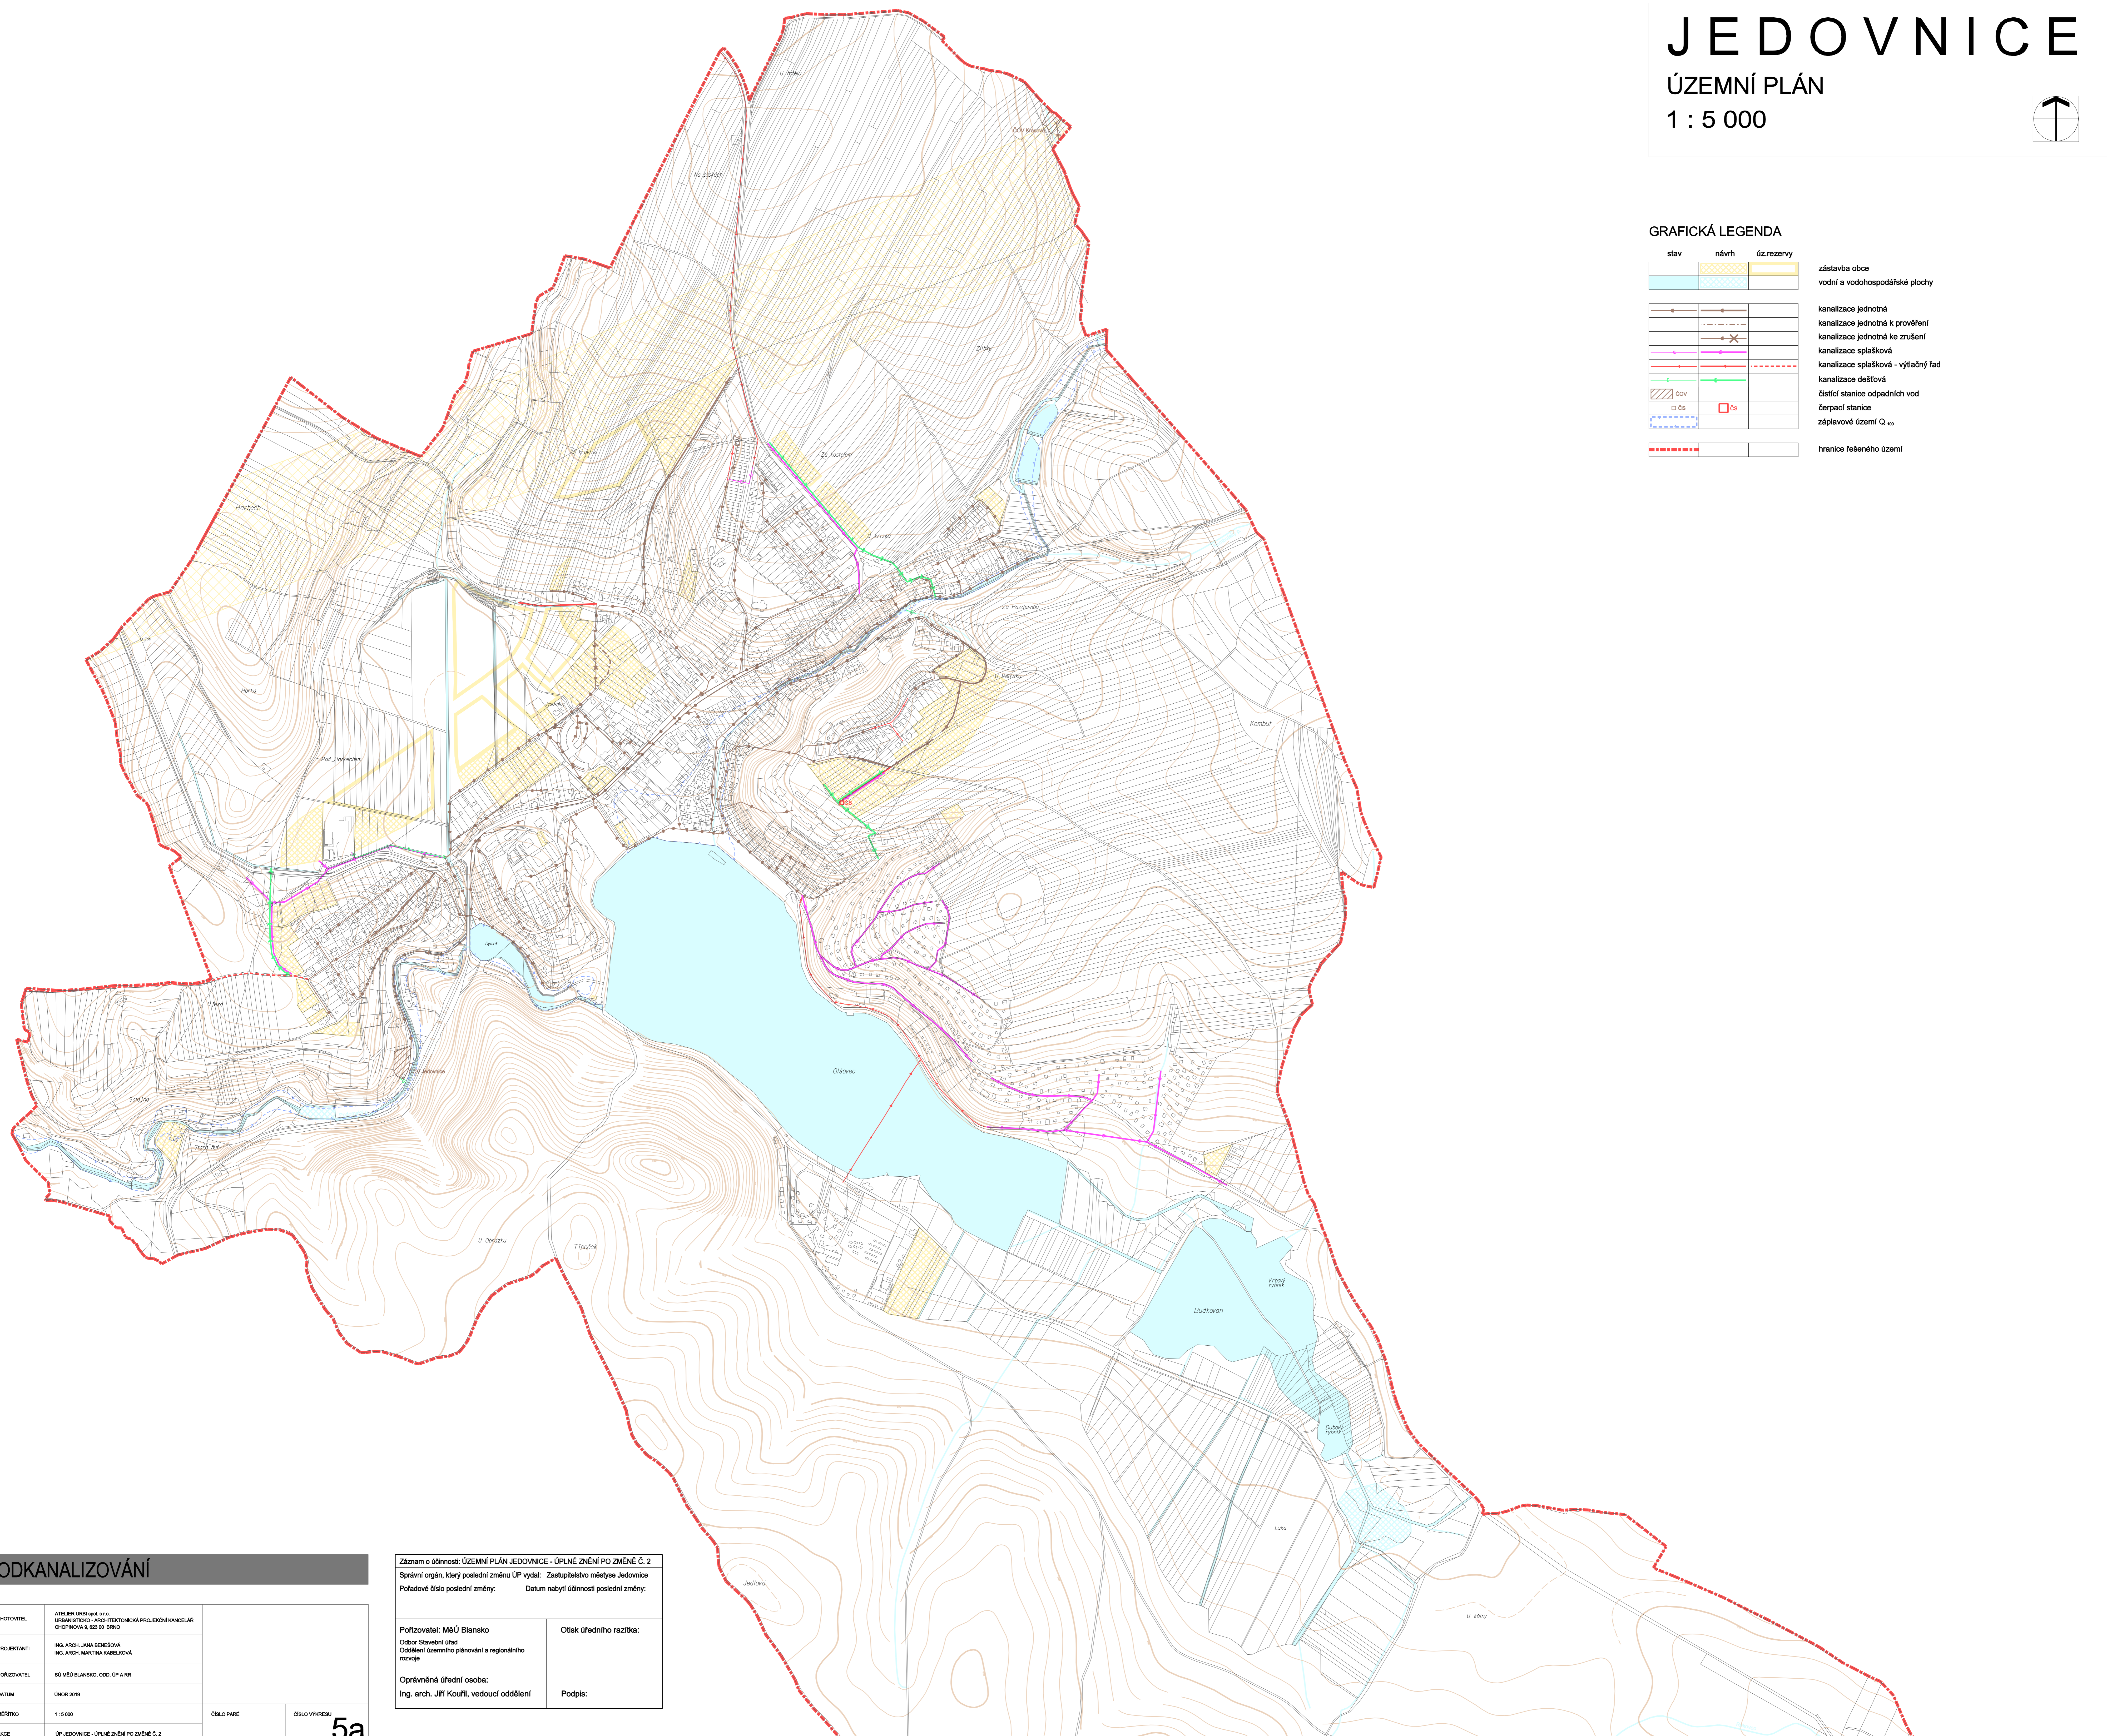

ODKANALIZOVÁNÍ

ZKOTOVITEL	ATELIER URBÉ 484 s.r.o. URBANISTICKO-ARCHITECTONICKÁ PROJEKČNÍ KANCELÁŘ CHROMPÁKOVÁ 6, 602 00 BRNO		
PROJEKTANT	ING. ARCH. JANA BEHEŠOVÁ ING. ARCH. MARTINA VABELOVÁ		
POŘIZOVATEL	SO MĚÚ BLANSKO, ODD. OP A RR		
DATUM	ÚNOR 2019		
MĚŘITVO	1 : 5 000	ČÍSLO PŘÍKÉ	ČÍSLO VÝKRESU
AKCE	ÚP JEDOVNICE - ÚPLNÉ ZNĚNÍ PO ZMĚNĚ Č. 2		5a

Záznam o účinnosti: ÚZEMNÍ PLÁN JEDOVNICE - ÚPLNÉ ZNĚNÍ PO ZMĚNĚ Č. 2
Správní orgán, který poslední změnu ÚP vydal: Zastupitelstvo městyse Jedovnice
Pořadové číslo poslední změny: Datum nabylí účinnosti poslední změny:

Pořizovatel: MěÚ Blansko	Otsk úředního razítka:
Obce: Stavební úřad	
Oddělení: územního plánování a regionálního rozvoje	
Oprávněná úřední osoba:	Podpis:
Ing. arch. Jiří Kouřil, vedoucí oddělení	